
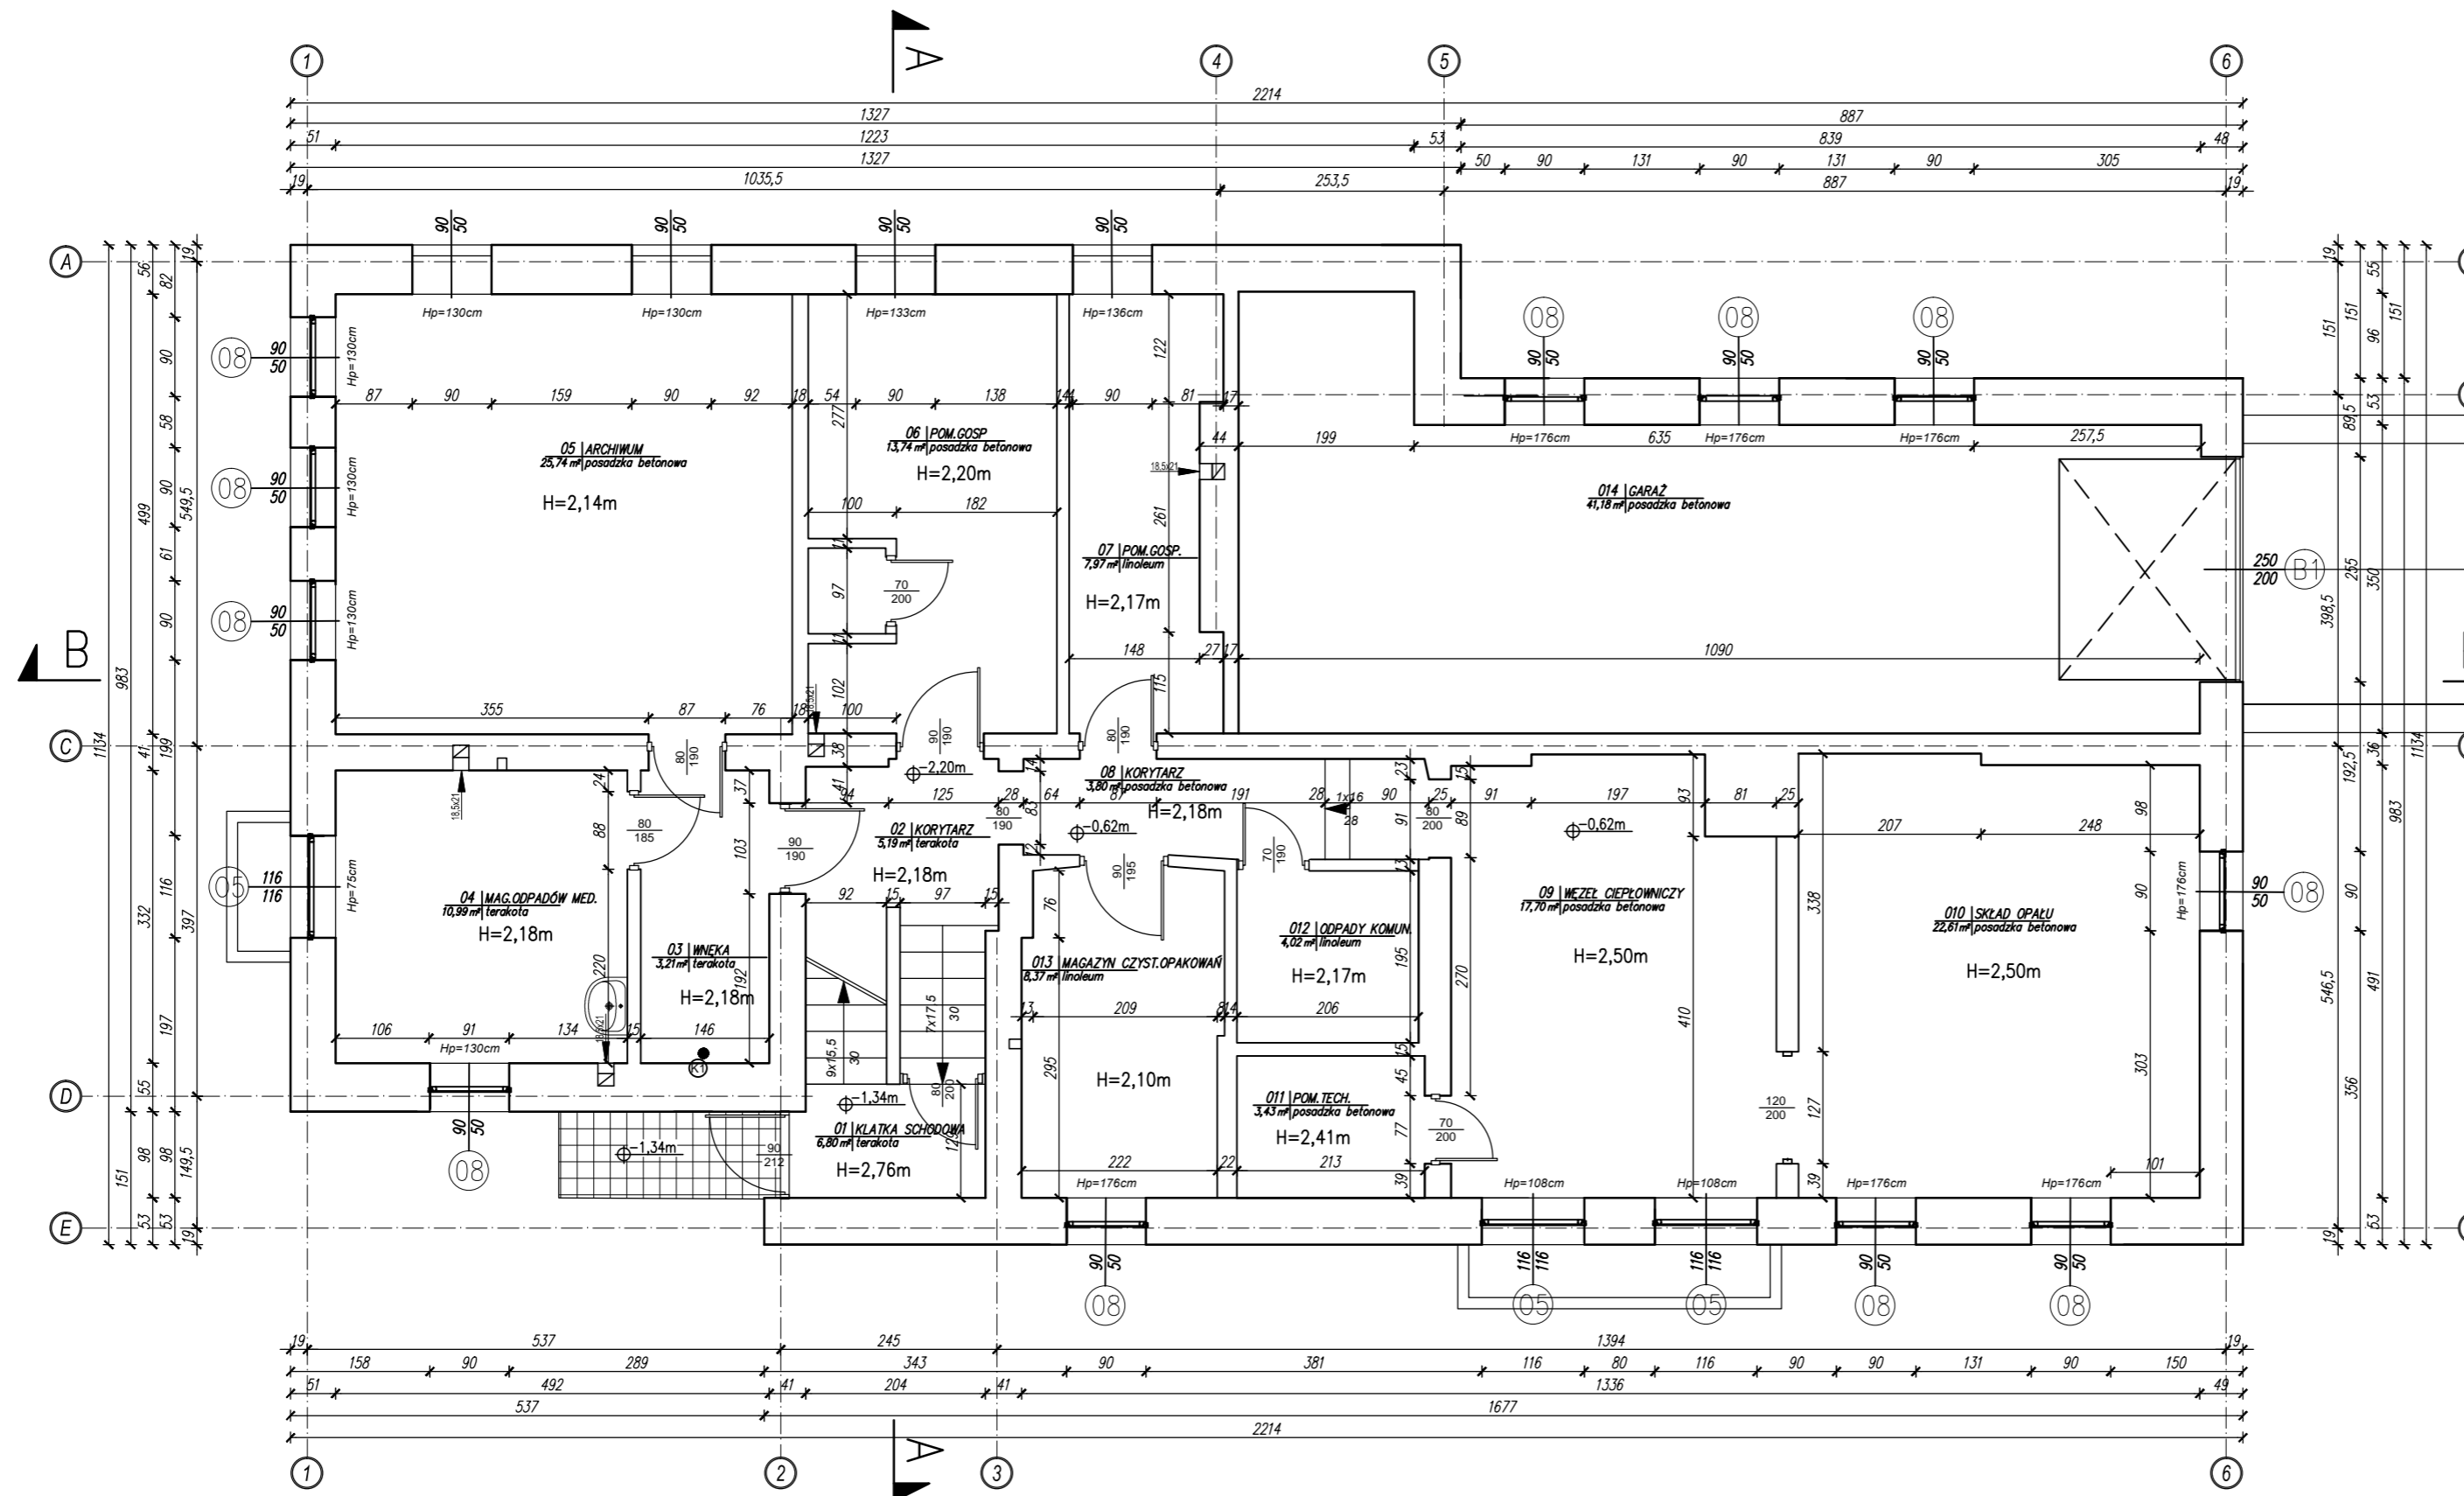


# RZUT PIWNIC

## skala 1:75

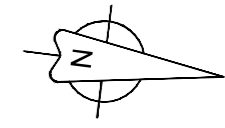

ZESTAWIENIE POWIERZCHNI POMIĘSZCZEN			
Nr. pom.	Nazwa pom.	Rodz. Podłogi	Powierzchnia [m <sup>2</sup> ]
0 1	klatka schodowa	lastriko	6,8
0 2	korytarz	posadzka betonowa	5,19
0 3	wnęka	terakota	3,21
0 4	magazyn odpadów med.	terakota	10,99
0 5	archiwum	terakota	25,74
0 6	pom.gospodarcze	posadzka betonowa	13,74
0 7	pom.gospodarcze	linoleum	7,97
0 8	korytarz	posadzka betonowa	3,8
0 9	wzeł ciepłowniczy	posadzka betonowa	17,7
0 10	skład opału	posadzka betonowa	22,61
0 11	pomieszczenie techniczne	posadzka betonowa	3,43
0 12	magazyn odpadów komunalnych	linoleum	4,02
0 13	magazyn czystych opakowań	linoleum	8,37
0 14	garaż	posadzka betonowa	41,18
<b>RAZEM</b>			<b>174,75</b>

Investor	GMNA MIEJÓW 21-020 Miejski; ul. Partyzantka 13a	Inwentaryzował	mgr inż. I. Wentlandt LUB/DOSSY/POOK/03	
Nazwa i adres inwestycji	INWENTARYZACJA ARCHYTEKTONICZNO-BUDOWLANA BUDYNKU OŚRODKA ZDROWIA na działce nr ewid. 477/1 przy ul. Partyzantkiej 15 w m. Miejski	Opracował	mgr inż. K. Wentlandt-Symonak	
Rodzaj opracowania	INWENTARYZACJA ARCHYTEKTONICZNO-BUDOWLANA	Kierował pracami	mgr inż. I. WENTLANDT LUB/DOSSY/POOK/03	
Nazwa rysunku	RZUT PIWNICY	Data	IV, 2015	Rysunek Nr
		Skala	1:75	<b>IA-3</b>
UWAGA: Niniejsza dokumentacja ma służyć celom projektowym, nie stanowi gwarancji niezawodności i nie jest dokumentem budowlanym. Wykonano w ramach projektu "Zdrowie" Sp. z o.o. w Miejsku.				