



# RZUT PARTERU

## skala 1:75

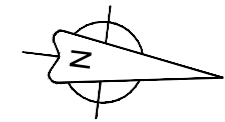

ZESTAWIENIE POWIERZCHNI POMIESZCZEŃ PARTERU			
Nr. pom.	Nazwa pom.	Rodz. Podłogi	Powierzchnia [m <sup>2</sup> ]
101	wiatrołap	łastriko	2,43
102	hol	łastriko	25,81
103	gabinet	terakota	14,03
104	gabinet	terakota	24,03
105	gabinet	terakota	18,2
106	gabinet	terakota	19,61
107	łazienka	terakota	3,64
108	klątka schodowa	łastriko	10,54
109	przedsionek do w.c	terakota	2,65
110	w.c niepełnosprawni	terakota	3,38
111	gabinet	terakota	9,38
112	poczekalnia	terakota	14,27
113	gabinet	terakota	17,01
114	rejestracja	terakota	8,99
115	korytarz	łastriko	9,42
<b>RAZEM</b>			<b>183,39</b>

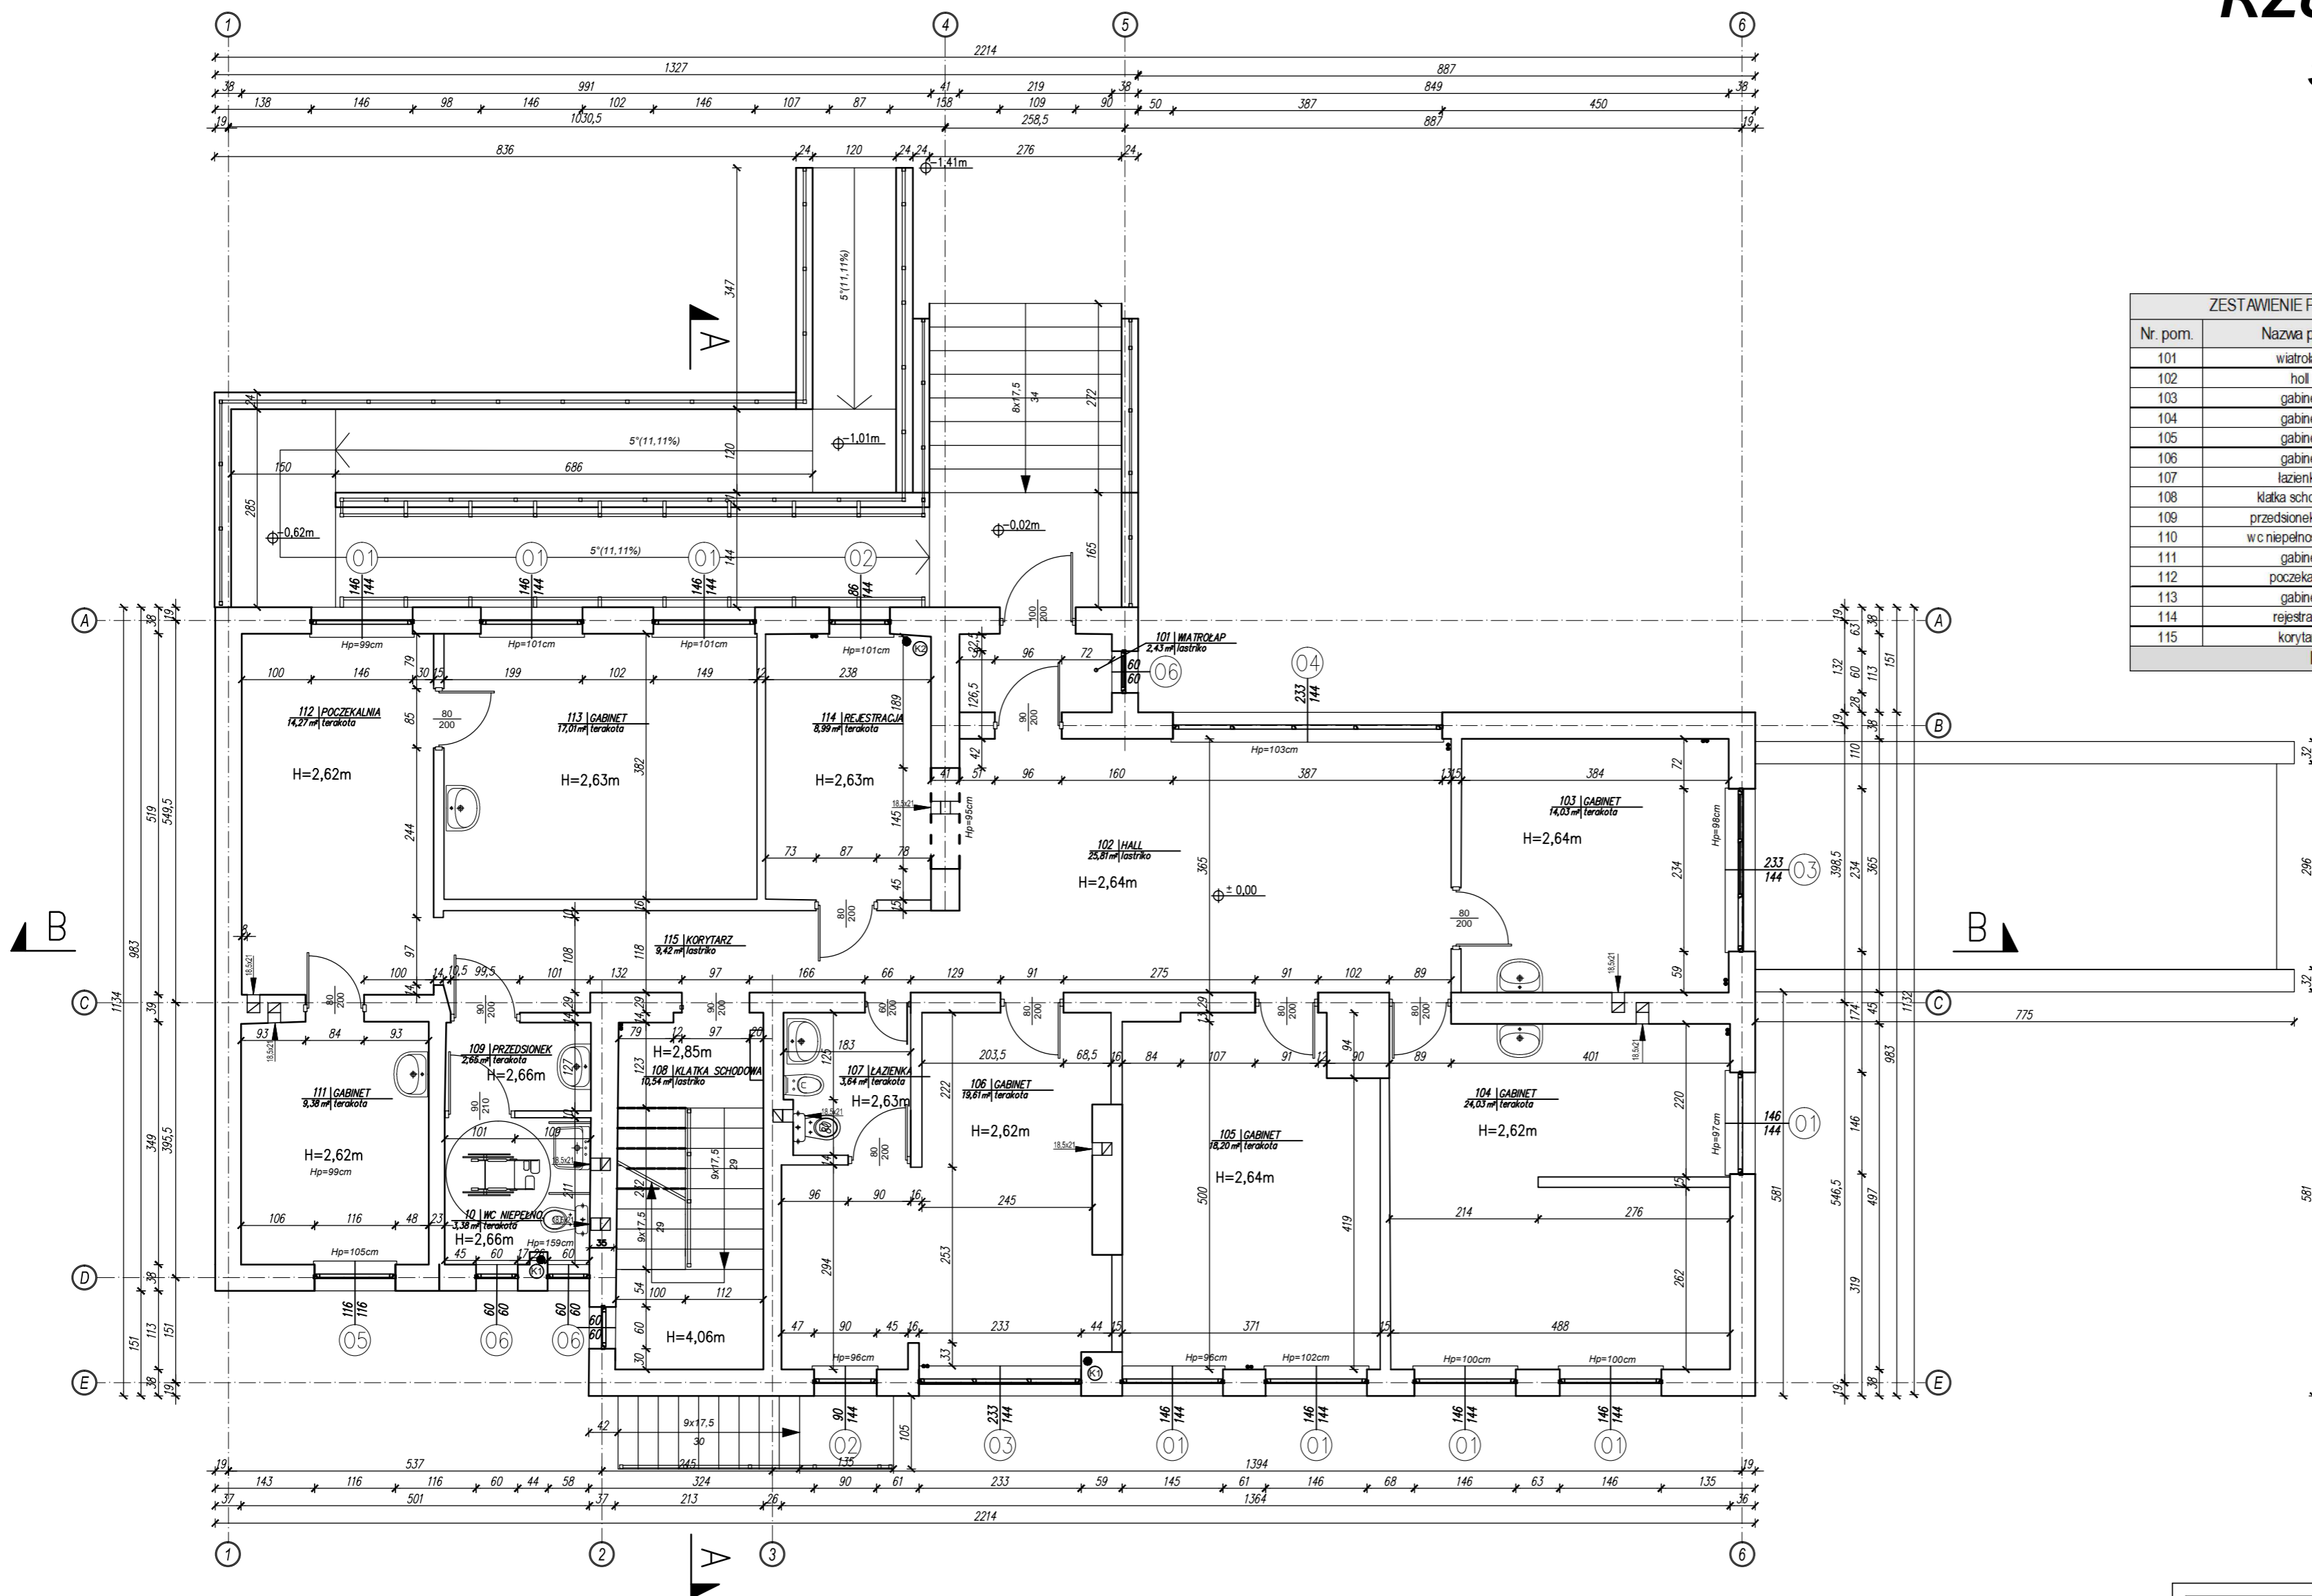

Investor	CDNA MIEJŚĆ 21-020 Miejski; ul. Partyzancka 13a	Inwestor	mgr inż. Wentlandt LUB/DOSS/POOK/03	
Nazwa i adres inwestycji	INWENTARYZACJA ARCHYTEKTONICZNO-BUDOWLANA BUDYNKU OŚRODKA ZDROWIA na działce nr ewid. 477/1 przy ul. Partyzanckiej 15 w m. Miejski	Opracował	mgr inż. K. Wentlandt-Szymanski	
Rodzaj opracowania	INWENTARYZACJA ARCHYTEKTONICZNO-BUDOWLANA	Korzystał z opracowań	mgr inż. WENTLANDT LUB/DOSS/POOK/03	
Nazwa rysunku	RZUT PARTERU	Projekt Nr		Revizja
		Data	IV.2015	IA-4
		Skala	1:75	

UWAGA: Niniejsza dokumentacja jest zgodna z projektem, nie należy jej kopiować, ani rozpowszechniać bez pisemnej zgody posiadacza praw autorskich: "BUDOWNIK" Sp. z o.o. Warszawa