
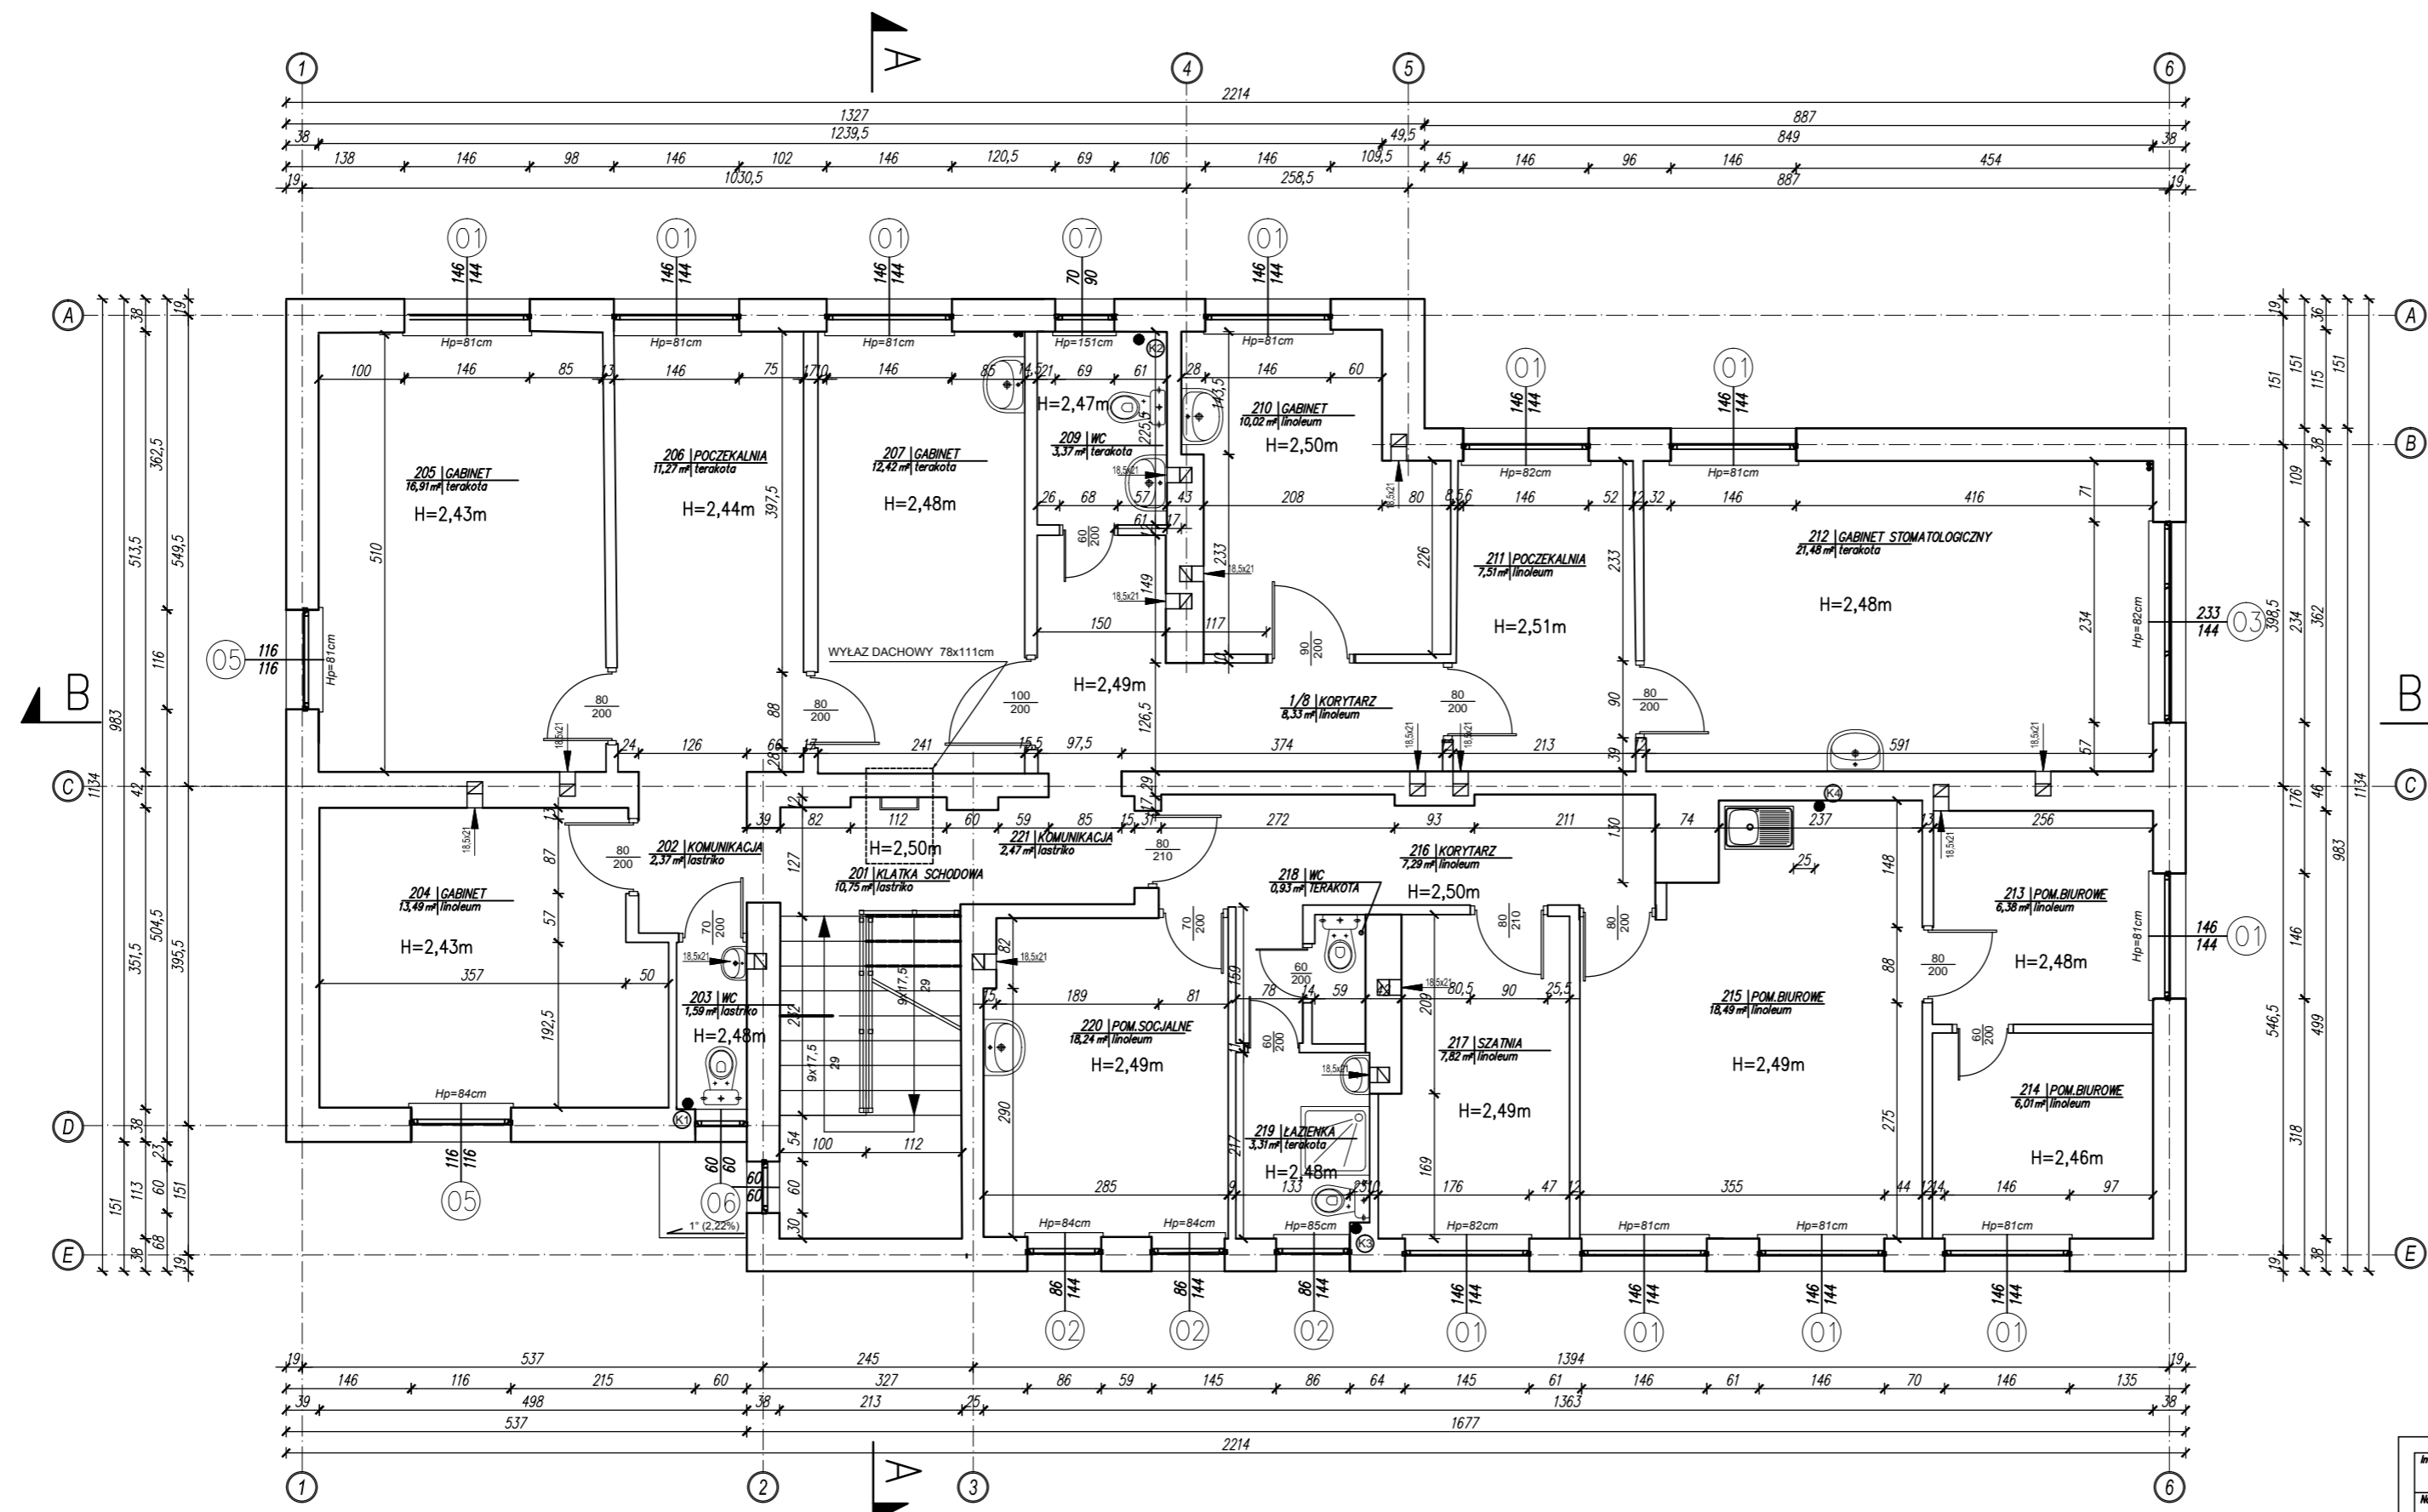


# RZUT PIĘTRA skala 1:75

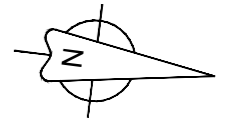

ZESTAWIENIE POWIERZCHNI POMIESZCZEN PIĘTRA			
Nr. pom.	Nazwa pom.	Rodz. Podłogi	Powierzchnia [m <sup>2</sup> ]
2 01	klatka schodowa	lastko	10,75
2 02	komunikacja	lastko	2,37
2 03	wc	lastko	1,59
2 04	gabinet	inoleum	13,49
2 05	gabinet	terakota	16,91
2 06	pozezalnia	terakota	11,27
2 07	gabinet	terakota	12,42
2 08	korytarz	inoleum	8,33
2 09	wc	terakota	3,37
2 10	gabinet	inoleum	10,02
2 11	pozezalnia	terakota	7,51
2 12	gabinet stomatologiczny	terakota	21,48
2 13	pom. biurowe	inoleum	6,38
2 14	pom. biurowe	inoleum	6,01
2 15	pom. biurowe	inoleum	16,49
2 16	korytarz	inoleum	7,29
2 17	szatnia	inoleum	7,82
2 18	wc	terakota	0,93
2 19	lazienka	terakota	3,31
2 20	pom. socjalne	inoleum	18,24
2 21	komunikacja	lastko	2,47
<b>RAZEM</b>			<b>190,45</b>

Inwestor	GINA MIEJŚĆ 21-020 Miejski; ul. Partyzanta 13a	Inwentaryzował	mgr inż. I. Wentlandt LUB/DOSSY/POOK/03	
Nazwa i adres inwestycji	INWENTARYZACJA ARCHYTEKTONICZNO-BUDOWLANA BUDYNKU OŚRODKA ZDROWIA na obszarze nr ewid. 477/1 przy ul. Partyzantkiej 15 w m. Miejski	Opracował	mgr inż. K. Wentlandt-Symanski	
Rodzaj opracowania	INWENTARYZACJA ARCHYTEKTONICZNO-BUDOWLANA	Kierownik pracowni	mgr inż. I. WENTLANDT LUB/DOSSY/POOK/03	
Nazwa rysunku	<b>RZUT PIĘTRA</b>	Data	IV, 2015	Skala
			1:75	<b>IA-5</b>
UWAGA: Niniejsza dokumentacja ma służyć celom projektowym, nie może być przedmiotem, ani rozszerzeniem bez pisemnej zgody posiadacza praw autorskich: "BUDOWNI" Sp. z o.o. I. Wentlandt				