


RZUT DACHU

skala 1:75

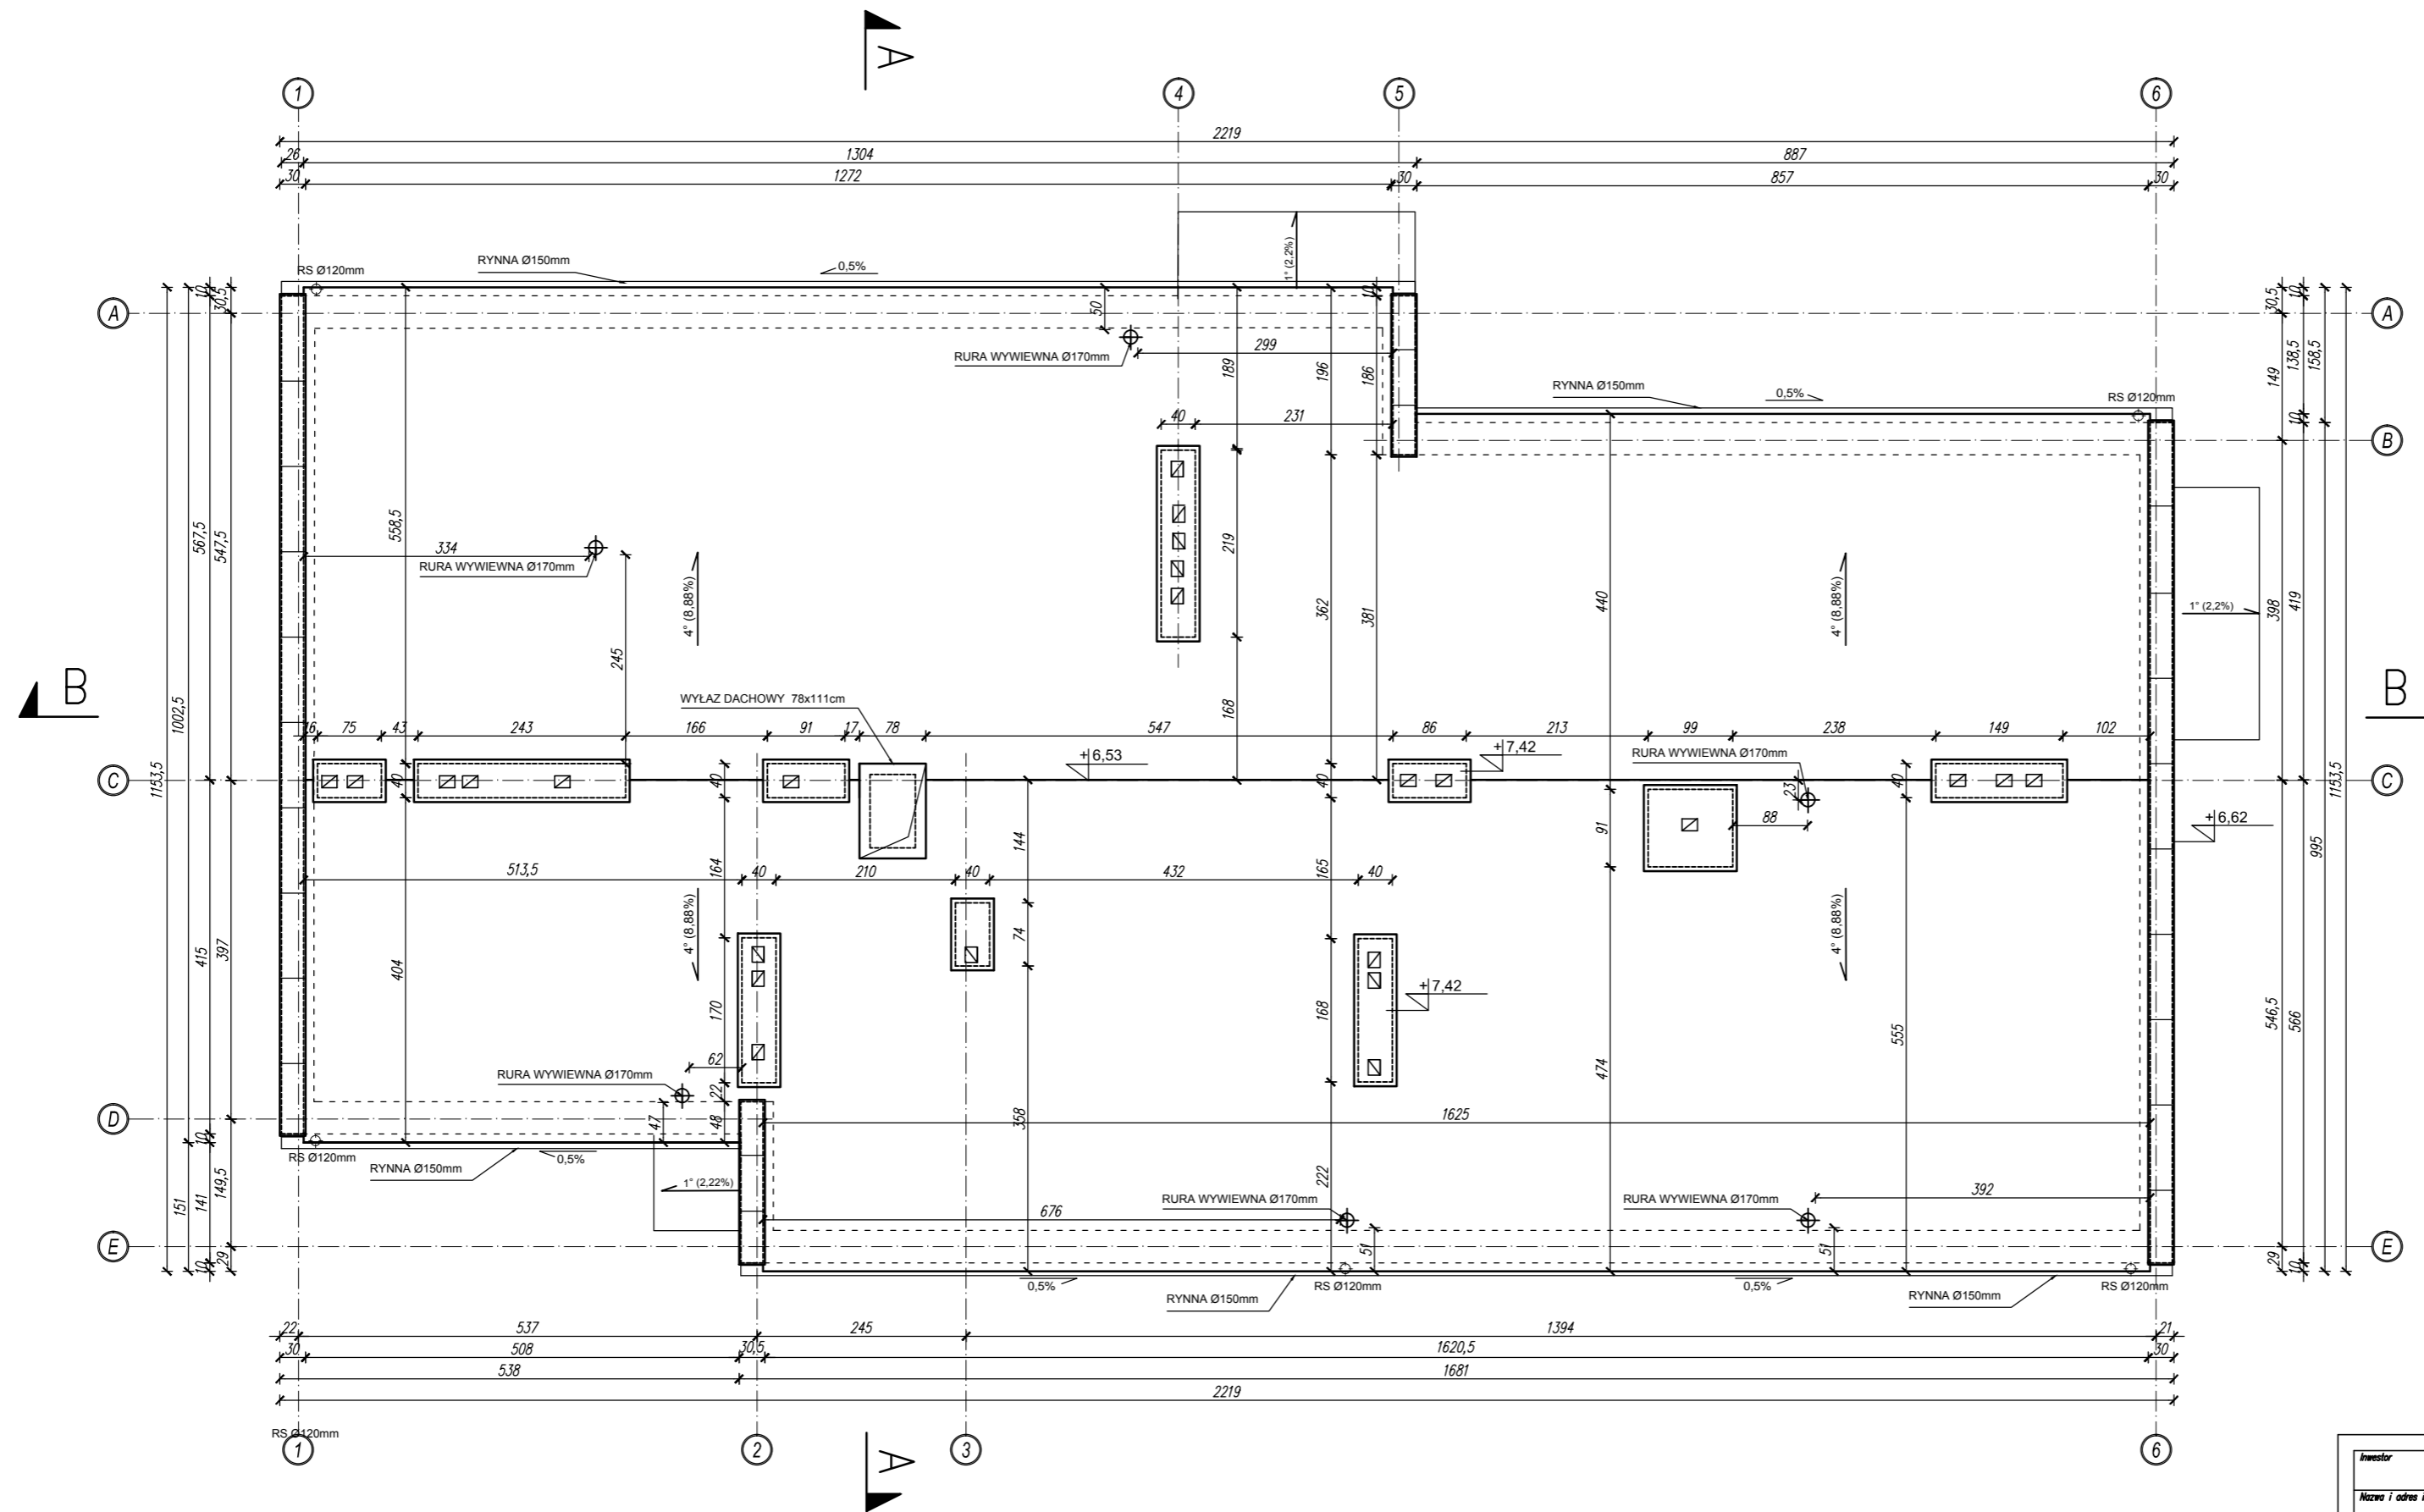

Investor	GMINA MIEJÓW 21-020 Miejsze ; ul. Partyzantka 13a		Inwentaryzował	mgr inż. I. Wentlandt LUB/DOSS/POOK/03	
Nazwa i adres inwestycji	INWENTARYZACJA ARCHYTEKTONICZNO-BUDOWLANA BUDYNKU OŚRODKA ZDROWIA na działce nr ewid. 477/1 przy ul. Partyzantkiej 15 w m. Miejsze		Opracował	mgr inż. K. Wentlandt-Szymanski	
Podaj opracowanie	INWENTARYZACJA ARCHYTEKTONICZNO-BUDOWLANA		Kierował pracami	mgr inż. I. WENTLANDT LUB/DOSS/POOK/03	
Nazwa rysunku	RZUT DACHU		Data	IV, 2015	Skala
					1:75
UWAGA: Niniejsza dokumentacja ma służyć jako materiał pomocniczy, nie może być podstawą do planowania innych przedsięwzięć bez pisemnej zgody posiadacza praw autorskich: "BUDOWEN" Sp. z o.o. I. Wentlandt					