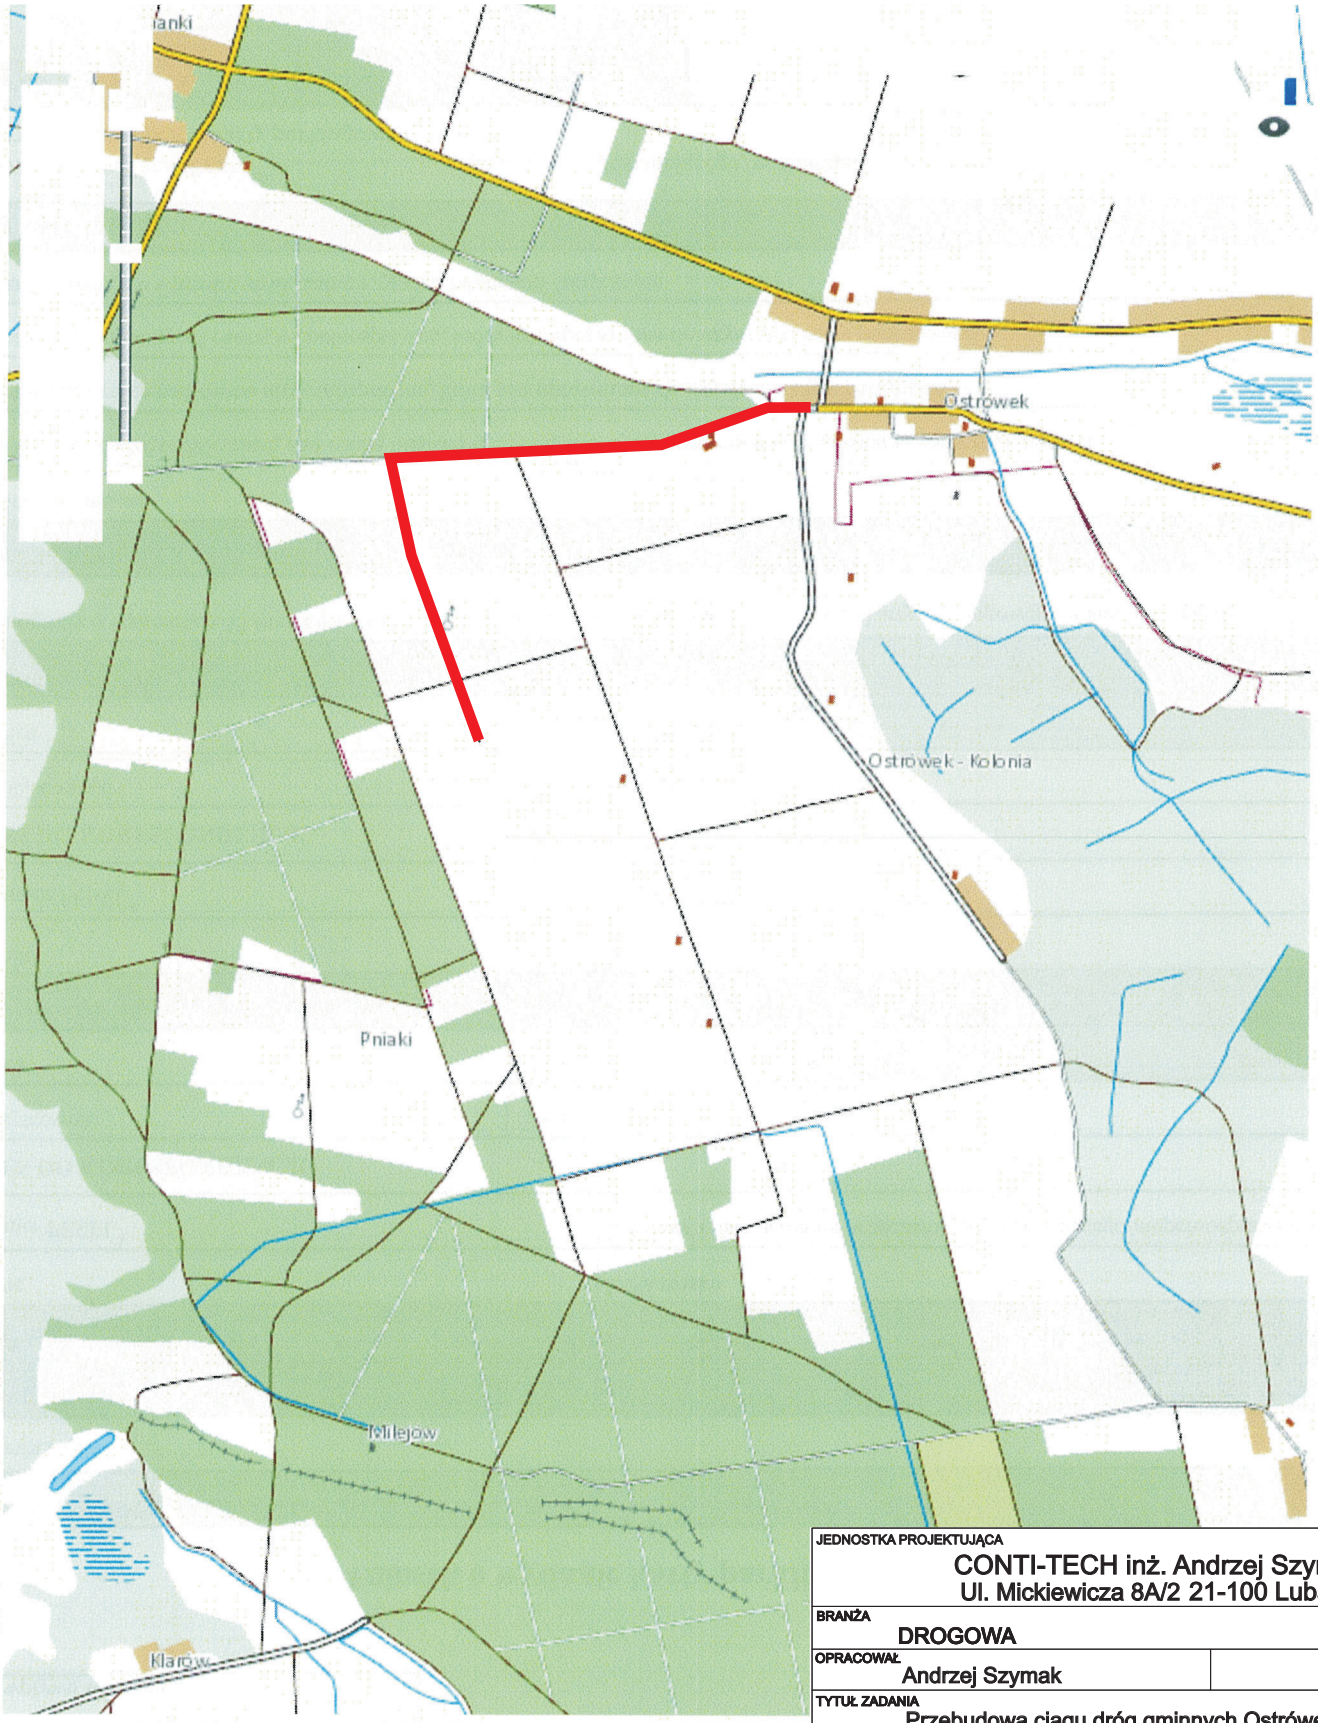

JEDNOSTKA PROJEKTUJĄCA CONTI-TECH inż. Andrzej Szymak Ul. Mickiewicza 8A/2 21-100 Lubartów			
BRANŻA DROGOWA			
OPRACOWAŁ Andrzej Szymak			
TYTUŁ ZADANIA Przebudowa ciagu dróg gminnych Ostrówek-Kolonia nr 105342L i nr 105344L			
INWESTOR Gmina Milejów ul. Partyzancka 13a, 21-020 Milejów			
ADRES INWESTYCJI dz. Nr 1, 384, 969, 1655 i 1656 w m. Ostrówek-Kolonia, gm. Milejów			
RYSUNEK Plan orientacyjny	DATA 12.01.2016	SKALA 1:25000	NR RYS. 1