

Początek proj. modernizacji
drogi dojazdowej na działce nr ew. 253
km rob. 0+001.50

LEGENDA


- projektowana niwelacja drogi
- zjazd po stronie lewej
- zjazd po stronie prawej
- oznaczenie numeru przekroju normalnego

1

Dowiązanie
do projektowanej krawężni
drogi wewnętrznej


- zjazd
km rob. 0+018.53
- zjazd
km rob. 0+060.38
- zjazd
km rob. 0+073.85
- zjazd
km rob. 0+123.10
- zjazd
km rob. 0+186.61
- zjazd
km rob. 0+225.64
- zjazd
km rob. 0+248.43
- zjazd
km rob. 0+261.20
- zjazd
km rob. 0+273.83
- zjazd
km rob. 0+286.74
- zjazd
km rob. 0+322.56
- zjazd
km rob. 0+348.13
- zjazd
km rob. 0+393.43
- zjazd
km rob. 0+435.94
- zjazd
km rob. 0+453.86
- zjazd
km rob. 0+466.78
- zjazd
km rob. 0+500.25
- zjazd
km rob. 0+524.83
- zjazd
km rob. 0+541.71

p.p. nr 1 km rob. 0+017.14		
p.p. nr 2 km rob. 0+039.60		
p.p. nr 3 km rob. 0+062.98		
p.p. nr 4 km rob. 0+084.20		
p.p. nr 5 km rob. 0+105.67		
p.p. nr 6 km rob. 0+129.18		
p.p. nr 7 km rob. 0+150.62		
p.p. nr 8 km rob. 0+171.41		
p.p. nr 9 km rob. 0+194.22		
p.p. nr 10 km rob. 0+216.82		
p.p. nr 11 km rob. 0+241.39		
p.p. nr 12 km rob. 0+276.55		
p.p. nr 13 km rob. 0+297.62		
p.p. nr 14 km rob. 0+322.56		
p.p. nr 15 km rob. 0+346.87		
p.p. nr 16 km rob. 0+366.32		
p.p. nr 17 km rob. 0+388.29		
p.p. nr 18 km rob. 0+410.78		
p.p. nr 19 km rob. 0+453.86		
p.p. nr 20 km rob. 0+483.28		
p.p. nr 21 km rob. 0+501.11		
p.p. nr 22 km rob. 0+524.83		

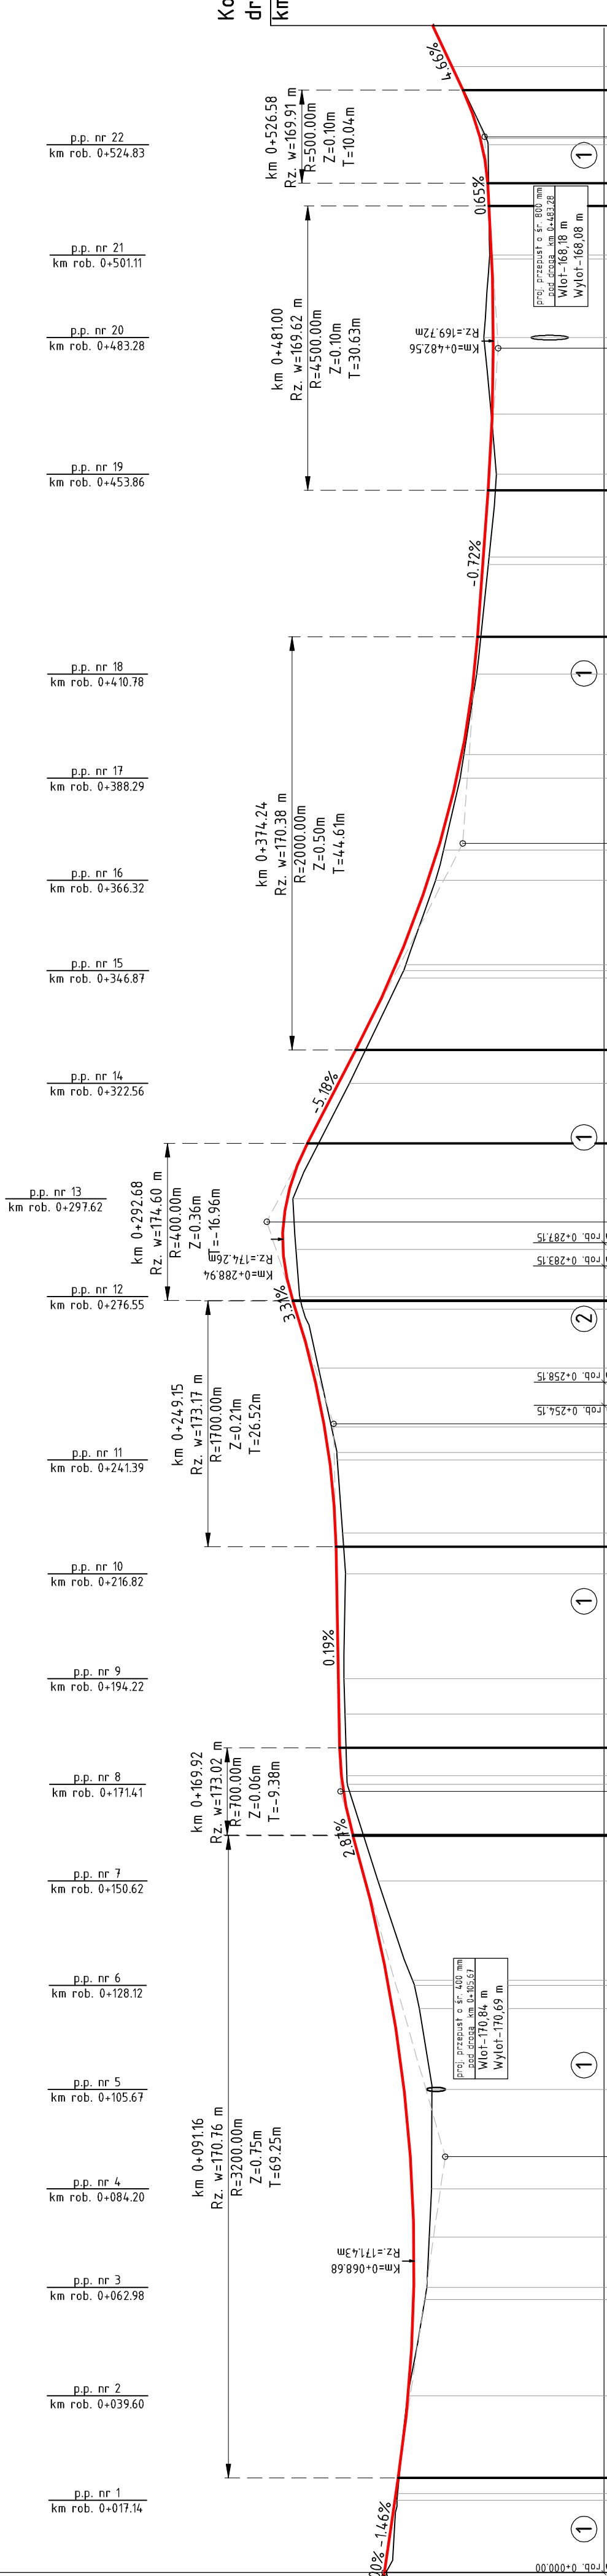

POZIOMY ODNIESIENIA: 167.00m		Kilometraż	
Stacja isf.	Wysokość [m]	0+000	0+500
Rzędne niwelety	172.07	00.00	00.00
Rzędne istniejące	171.80	00.00	00.00
Różnice rzędnych	0.27	00.00	00.00
Elementy niwelety	172.07	00.00	00.00
Elementy trasy	172.07	00.00	00.00
Odległości	172.07	00.00	00.00

Koniec proj. modernizacji
drogi dojazdowej na działce nr ew. 253
km rob. 0+550.86



drogowiec

Biuro Usług Projektowych

21-003 Cieszyńska, Dys. 202 D
081) 469 15 45
biuro@drogowiec.info
www.drogowiec.info
NIP: 712.126.20.23 REGON: 43091878

Investor:
Gmina Milejów
ul. Partyzancka 13a, 21-020 Milejów

Obiekt: Modernizacja drogi dojazdowej do gruntów rolnych
(część działki nr ew. 253)
w m. Białka-Kolonia gmina Milejów
od km rob. 0+001.50 do km rob. 0+550.86

Imię i nazwisko: mgr inż. Robert Pulinski
Pracownia: upr. bud. Nr IUB/0077/P000/08

Data: kwiecień 2015 r.
Skala: 1:100/1000
Pracownia: 2015/04/14/psr/sb
z dnia 11-09-2015r.

Nr. rys.: 3