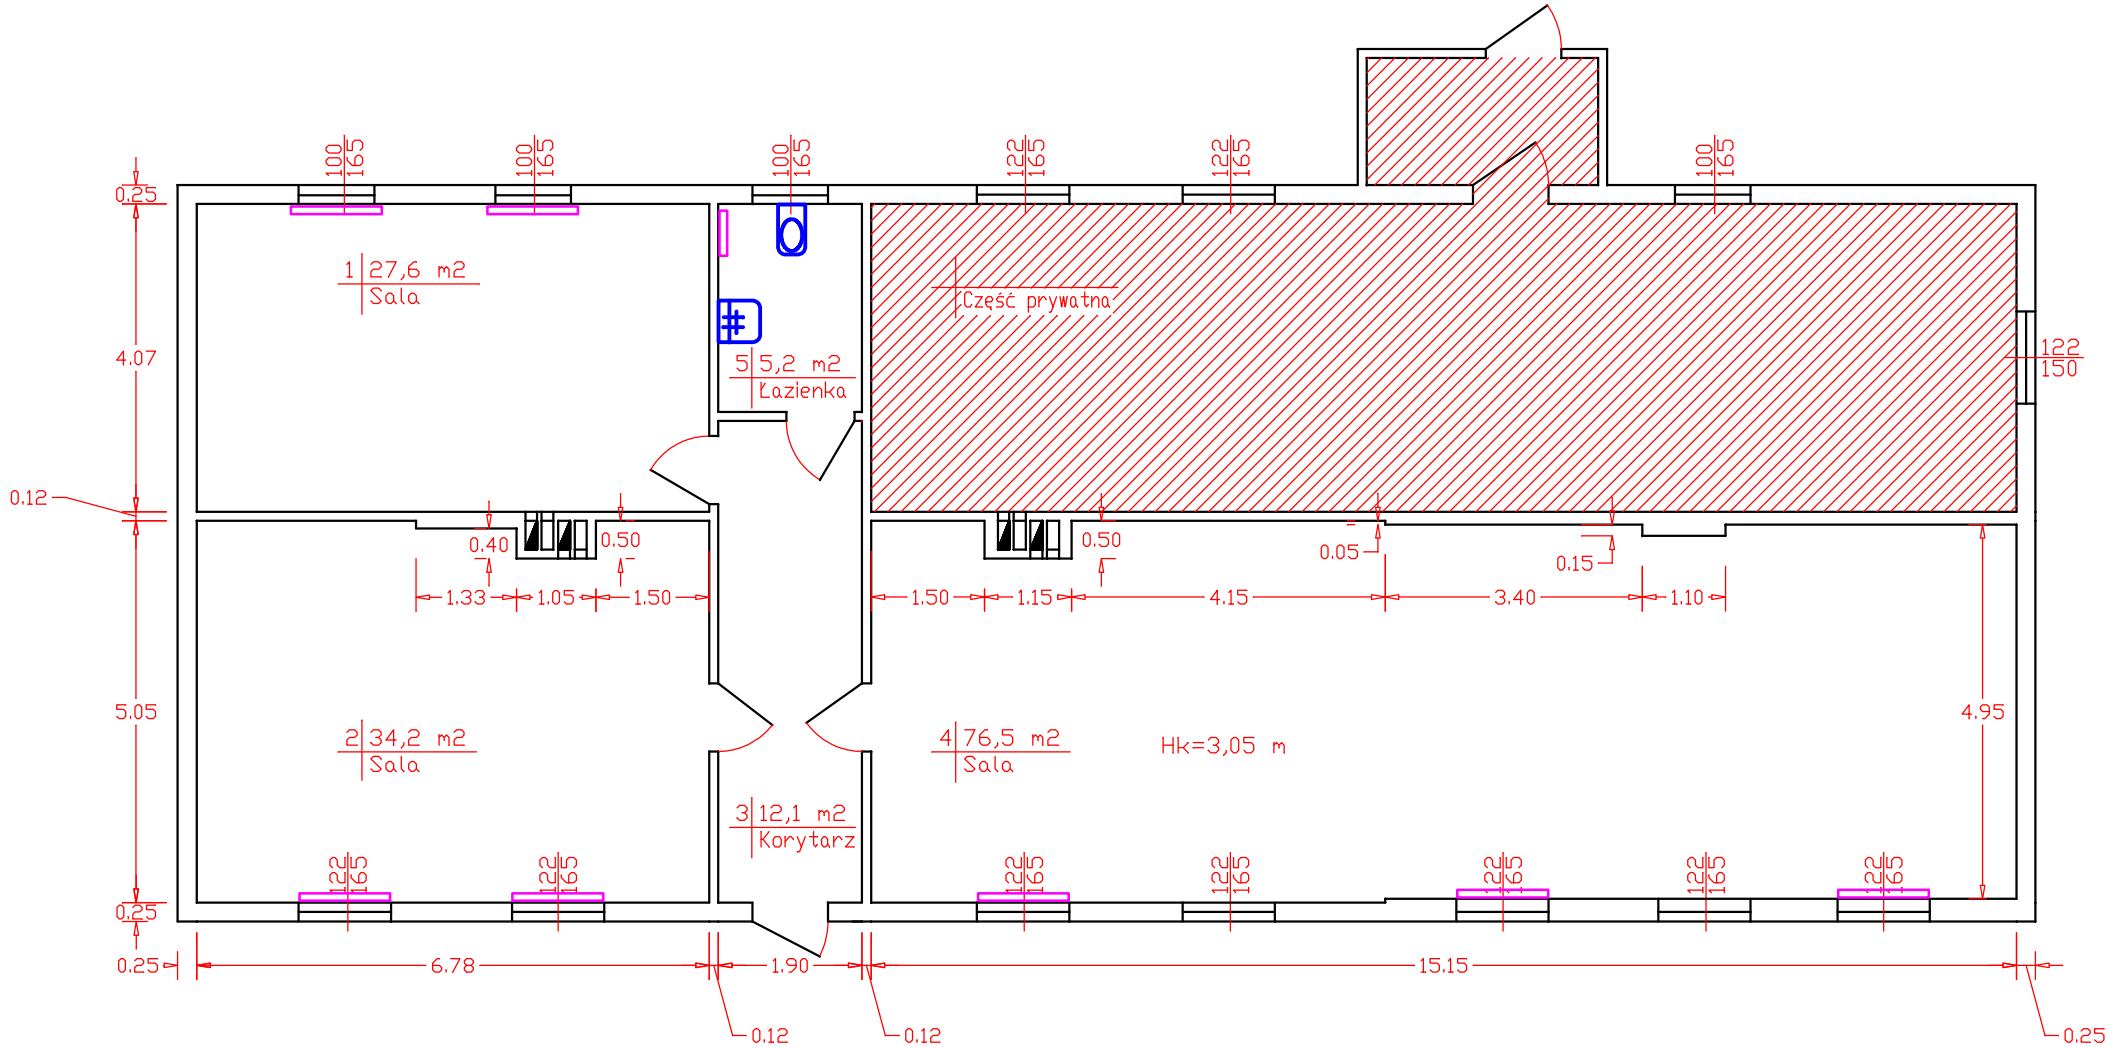Szkoła w Cygance, rzut, skala 1: 100