


**PROGNOZA ODDZIAŁYWANIA NA ŚRODOWISKO
USTALEŃ ZMIAN MIEJSCOWEGO PLANU ZAGOSPODAROWANIA PRZESTRZENNEGO
GMINY MILEJÓW**

Załącznik nr 25
miejscowość: Klarów

**WYRYS ZE STUDYUM UWARUNKOWAŃ
I KIERUNKÓW ZAGOSPODAROWANIA
PRZESTRZENNEGO GMINY MILEJÓW**
Skala 1:25 000

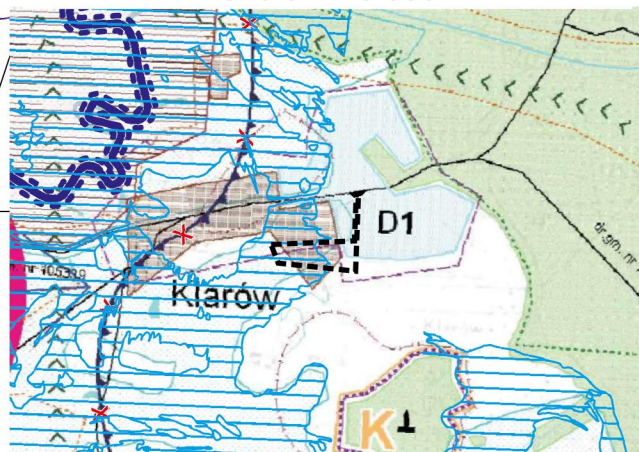

----- granica obszaru objętego zmianami
miejscowego planu zagospodarowania
przestrzennego gminy Milejów

Skala 1:1000
1cm-10m
0 10 20 30 40 50m

105339KD-G(D)

2KDW

H2 R

H1 MN

5,0 m

Wyjaśnienie oznaczeń znajduje się na załączniku nr 1