


PROGNOZA ODDZIAŁYWANIA NA ŚRODOWISKO USTALEŃ ZMIAN MIEJSCOWEGO PLANU ZAGOSPODAROWANIA PRZESTRZENNEGO GMINY MILEJÓW

Załącznik nr 13
miejscowość: Jaszców


Skala 1:1000
1cm=10m

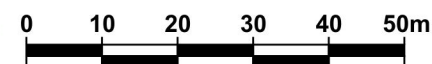

WYRYS ZE STUDIUM UWARUNKOWAŃ
I KIERUNKÓW ZAGOSPODAROWANIA
PRZESTRZENNEGO GMINY MILEJÓW
Skala 1:25 000



----- granica obszaru objętego zmianami
miejscowego planu zagospodarowania
przestrzennego gminy Milejów

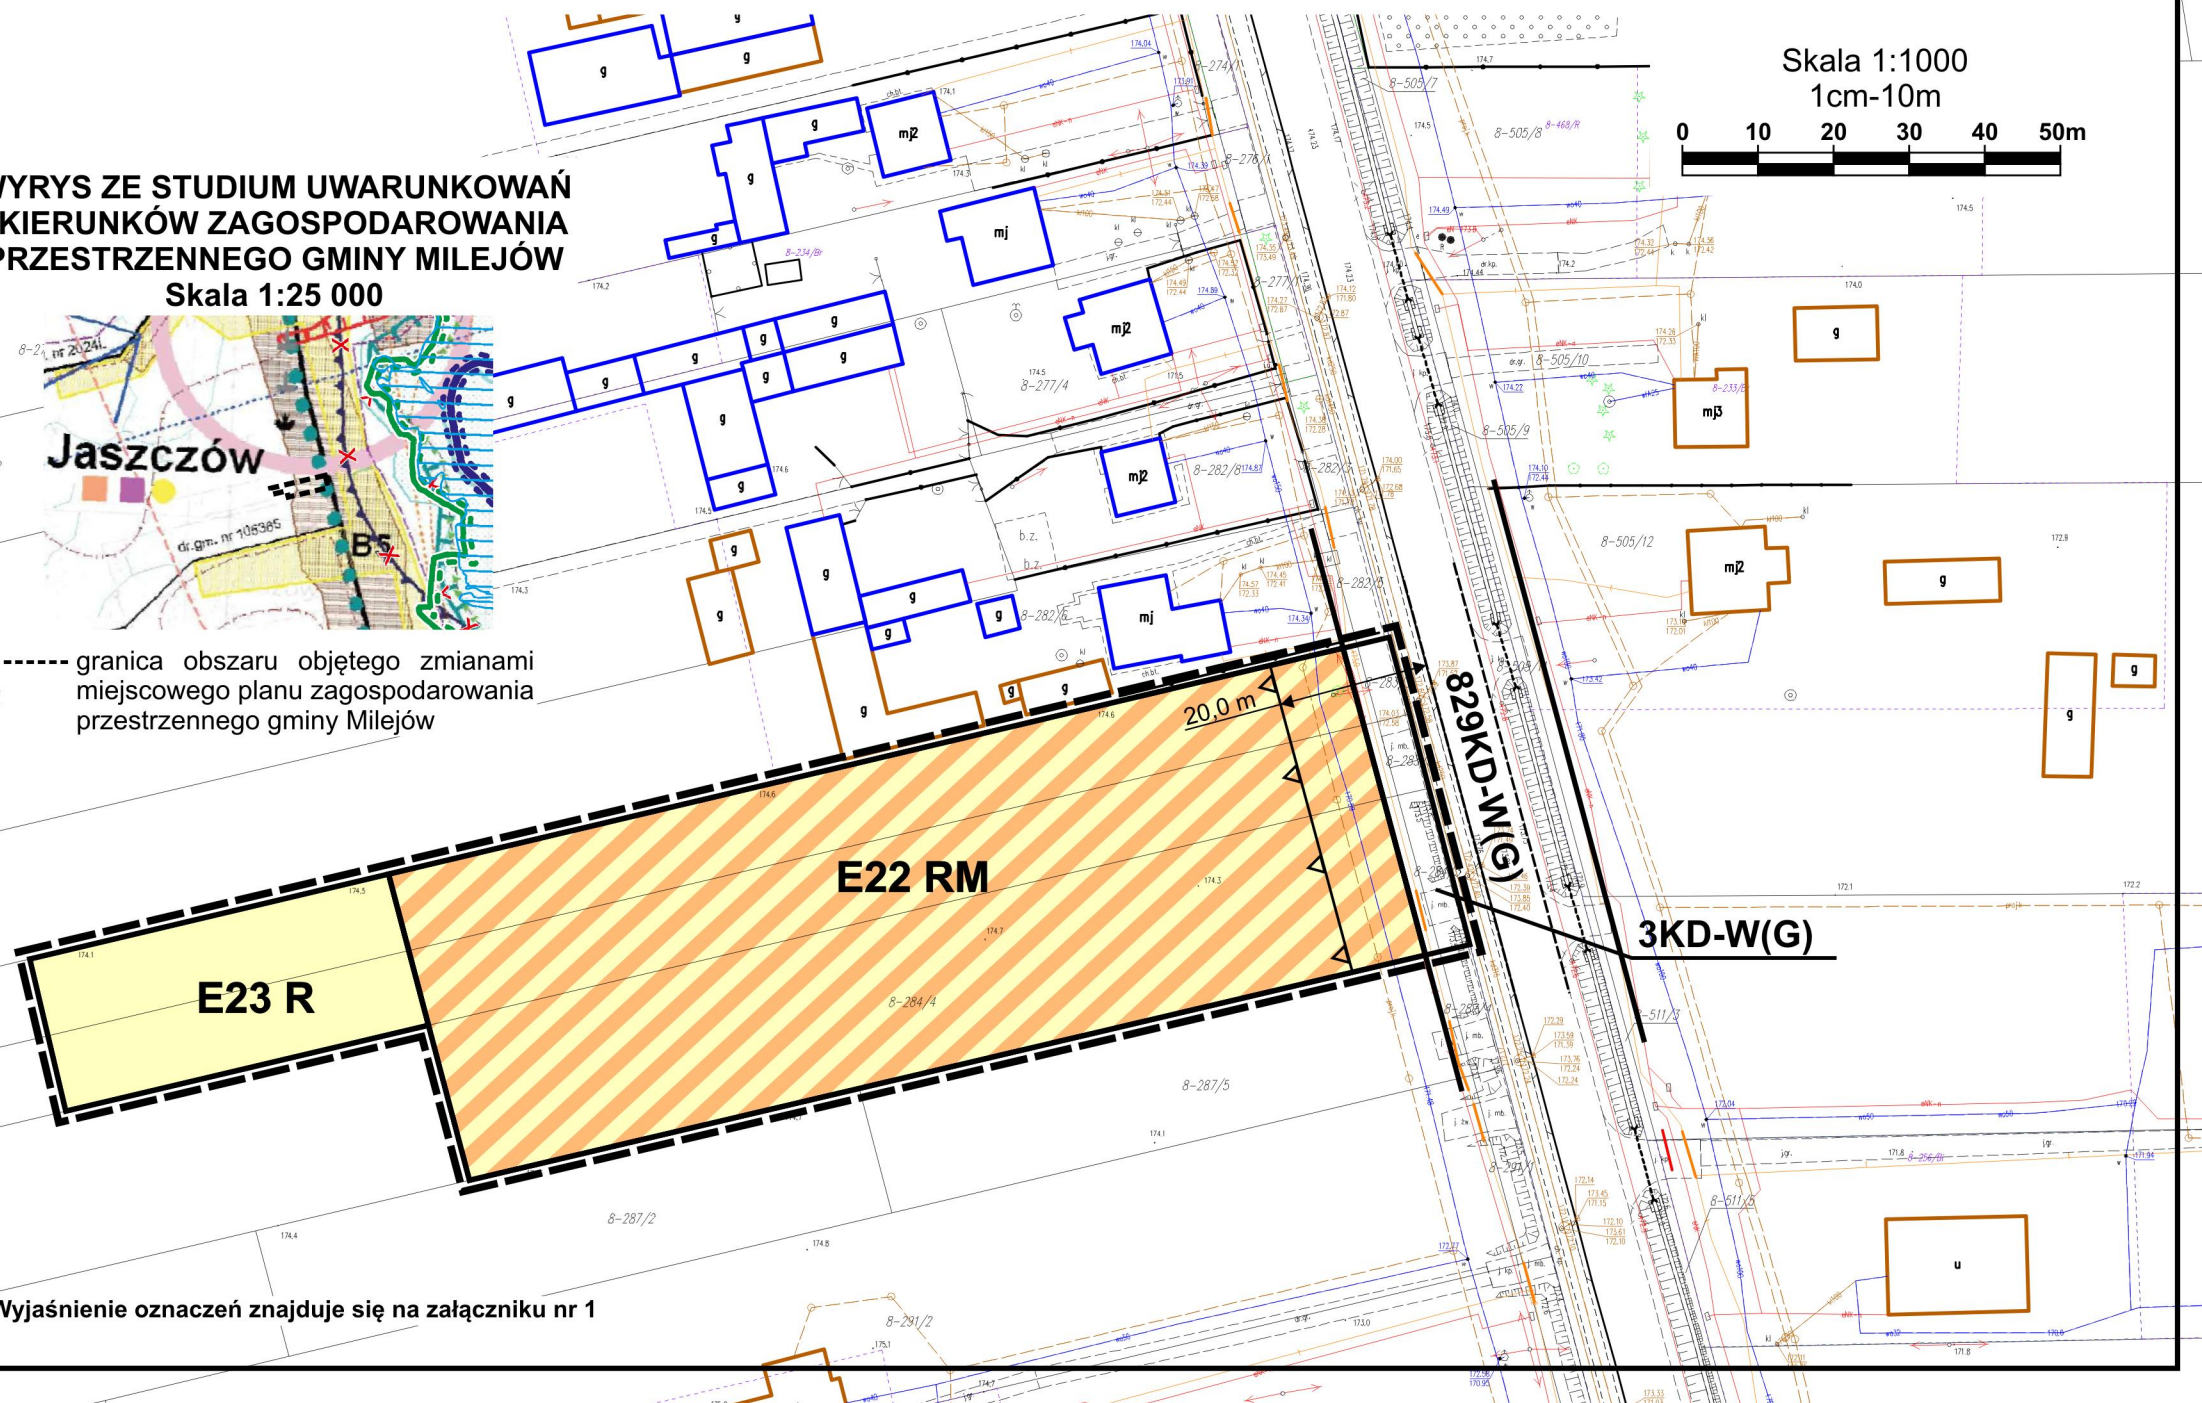

Wyjaśnienie oznaczeń znajduje się na załączniku nr 1