


Załącznik nr 47
miejscowość: Wólka Łańcuchowska

Skala 1:1000
1cm-10m

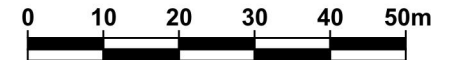


02 RM

5KD-P(L)

~~2016KD-P(L)~~

**WYRYS ZE STUDIUM UWARUNKOWAŃ
I KIERUNKÓW ZAGOSPODAROWANIA
PRZESTRZENNEGO GMINY MILEJÓW**
Skala 1:25 000

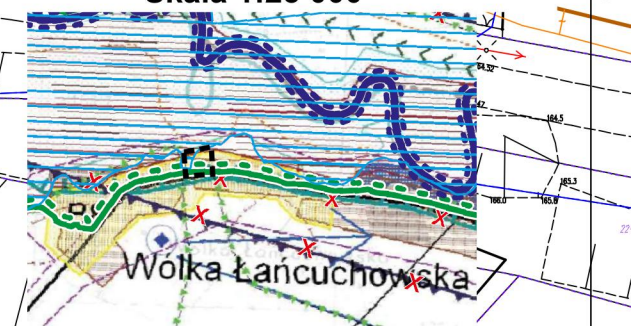

Wyjaśnienie oznaczeń znajduje się na załączniku nr 1

----- granica obszaru objętego zmianami
miejscowego planu zagospodarowania
przestrzennego gminy Milejów