

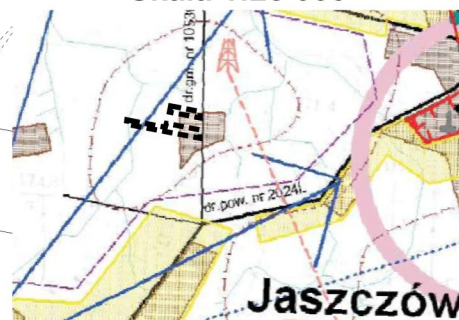


Załącznik nr 9
miejscowość: Jaszczów


Skala 1:1000
1cm-10m

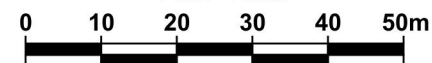

----- granica obszaru objętego zmianami
miejscowego planu zagospodarowania
przestrzennego gminy Milejów

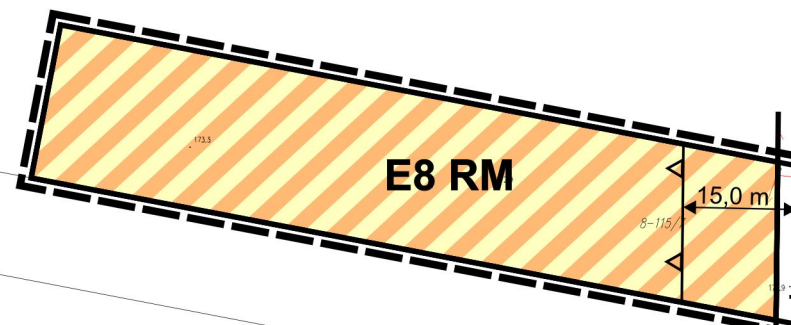

10KD-G(D)

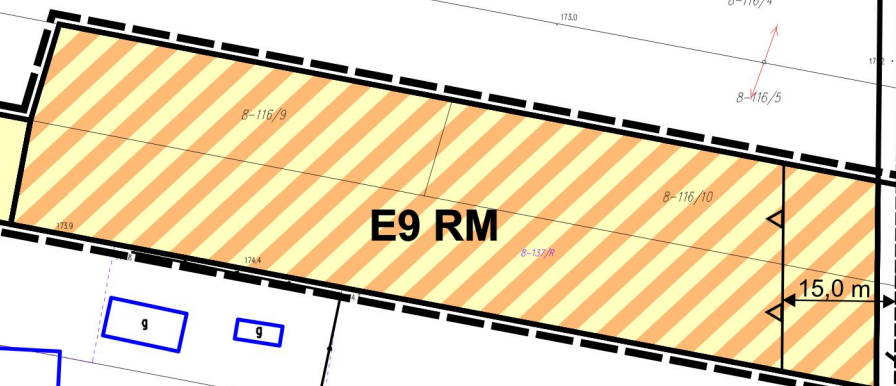

11KD-G(D)

Wyjaśnienie oznaczeń znajduje się na załączniku nr 1