

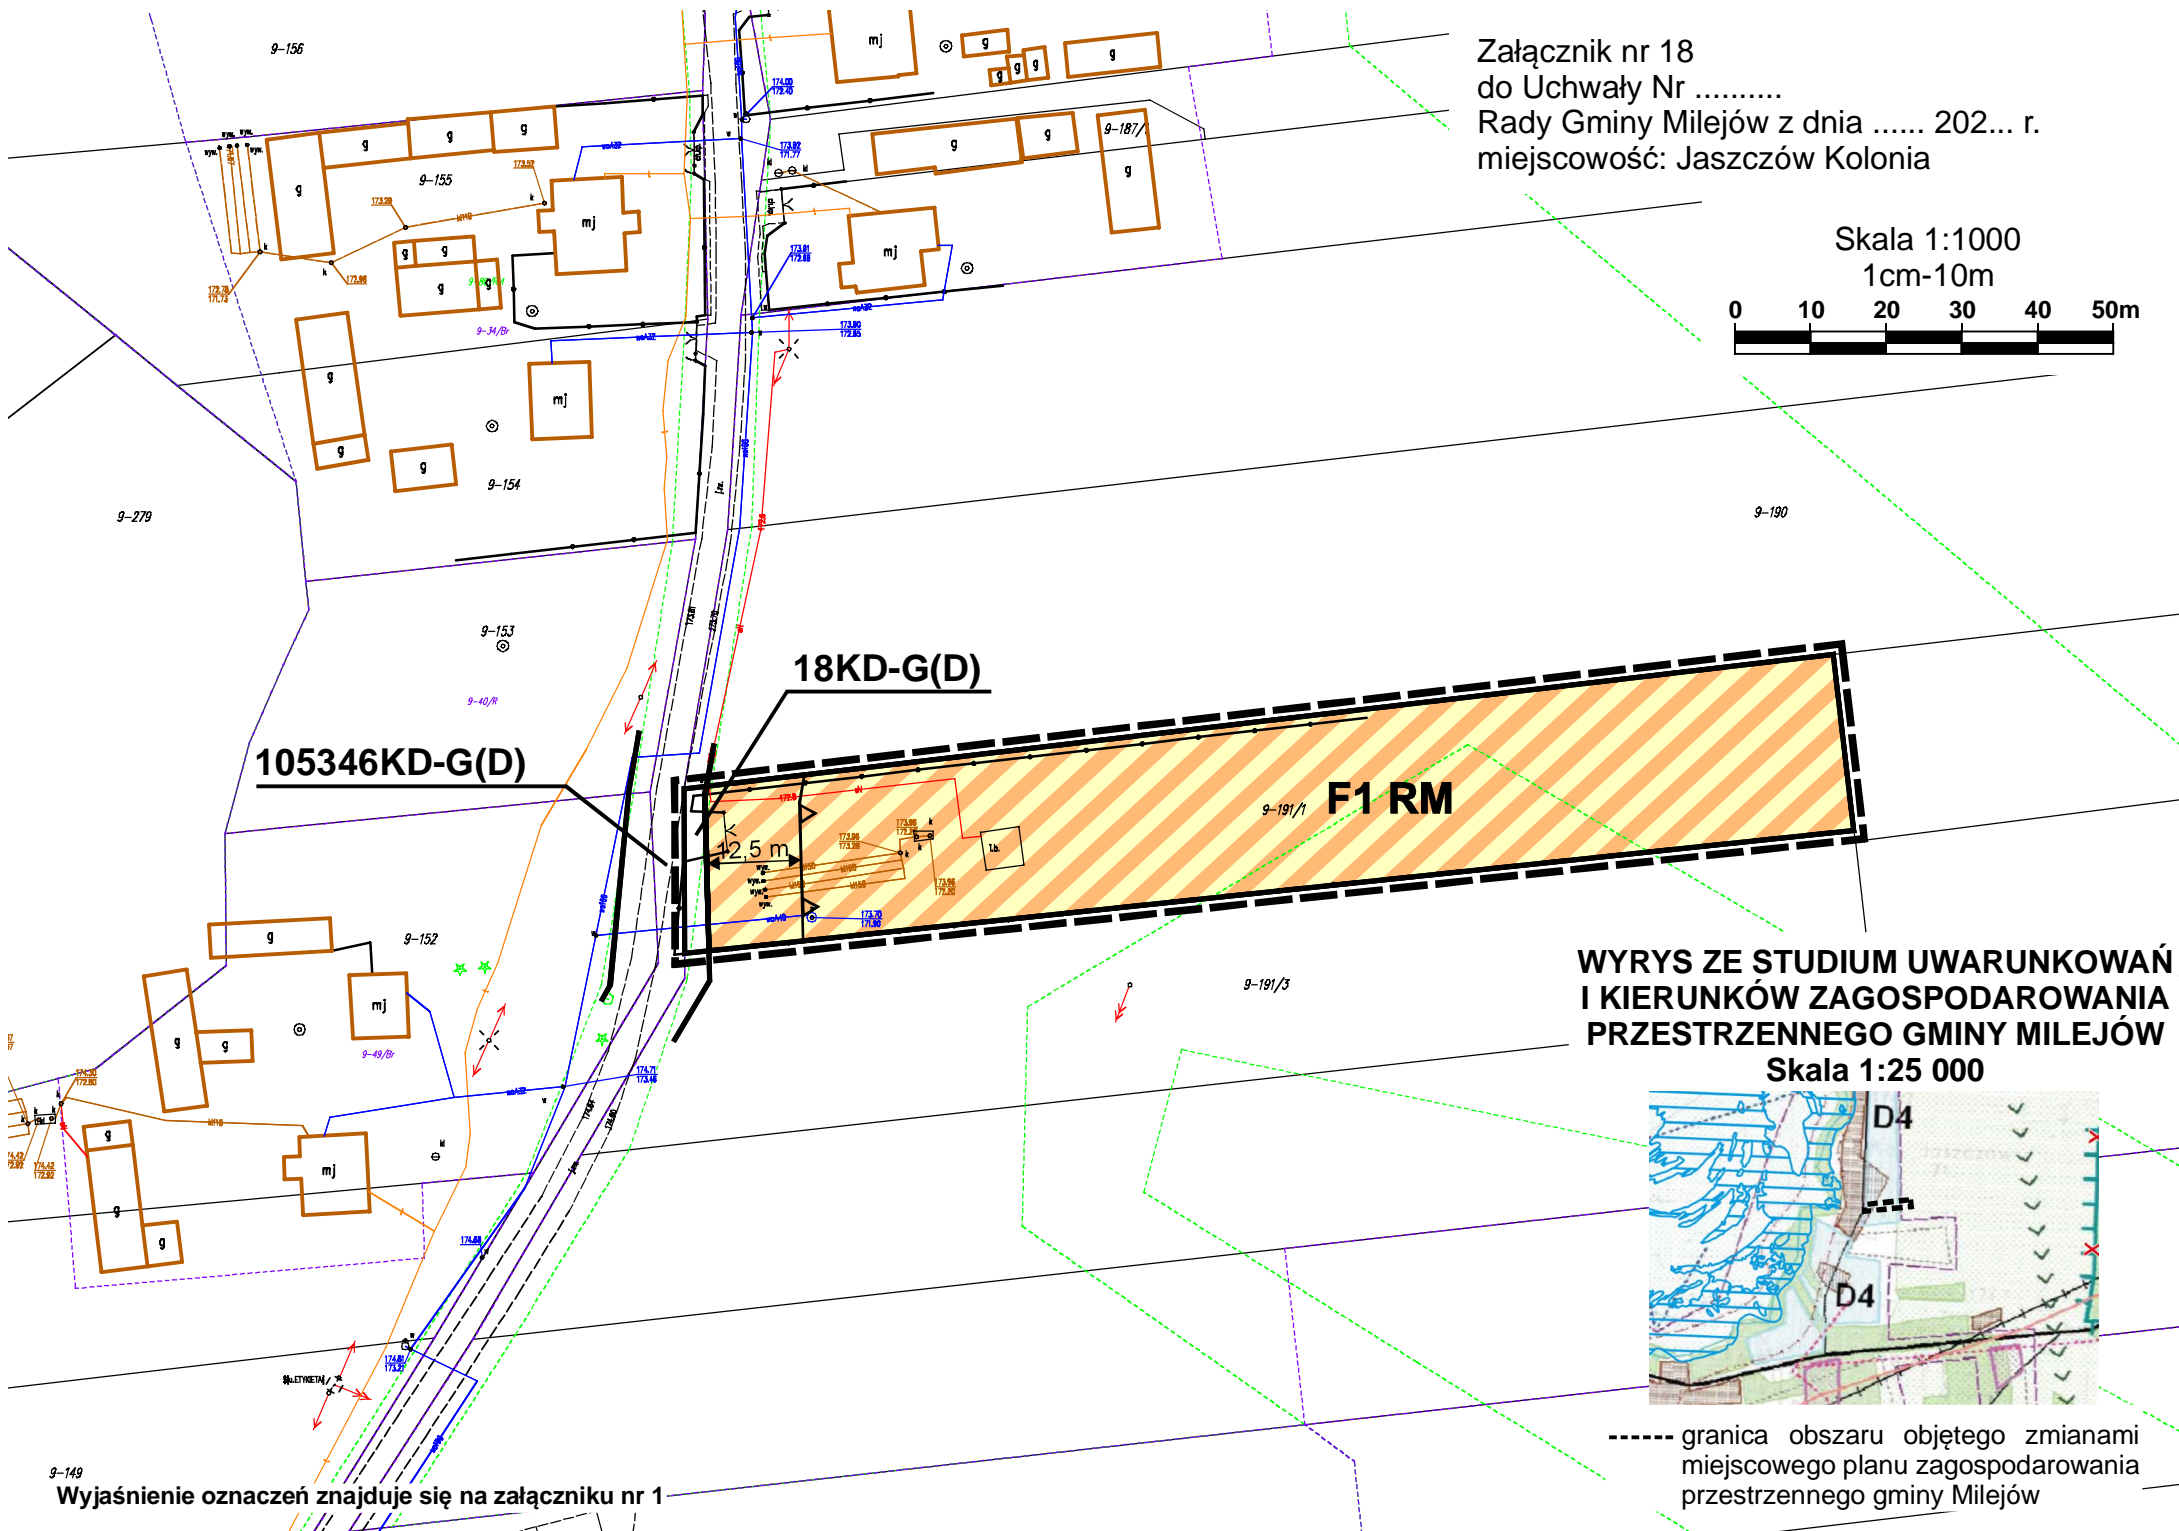


Załącznik nr 18
do Uchwały Nr
Rady Gminy Milejów z dnia 202... r.
miejscowość: Jaszczów Kolonia

Skala 1:1000
1cm=10m

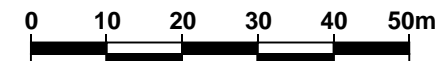

WYRYS ZE STUDIUM UWARUNKOWAŃ
I KIERUNKÓW ZAGOSPODAROWANIA
PRZESTRZENNEGO GMINY MILEJÓW
Skala 1:25 000

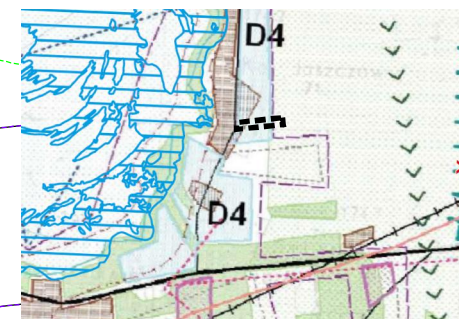

----- granica obszaru objętego zmianami
miejscowego planu zagospodarowania
przestrzennego gminy Milejów

Wyjaśnienie oznaczeń znajduje się na załączniku nr 1