


Skala 1:1000
1cm-10m
0 10 20 30 40 50m

WYRYS ZE STUDIUM UWARUNKOWAŃ
I KIERUNKÓW ZAGOSPODAROWANIA
PRZESTRZENNEGO GMINY MILEJÓW
Skala 1:25 000

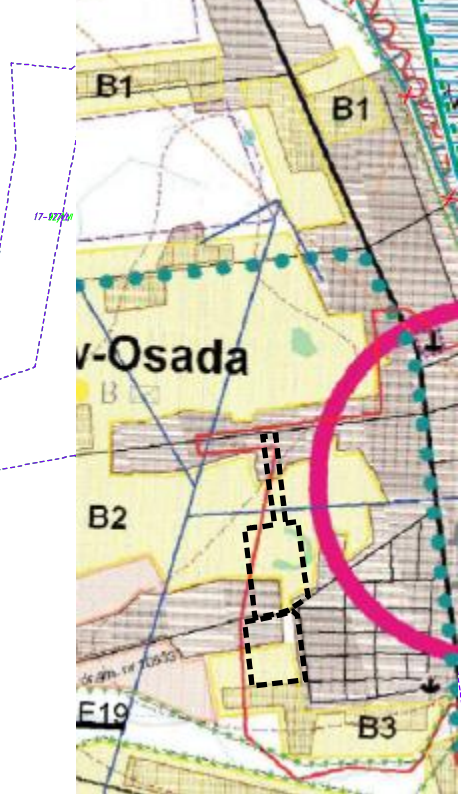

----- granica obszaru objętego zmianami
miejscowego planu zagospodarowania
przestrzennego gminy Milejów

