


Załącznik nr 3  
do Uchwały Nr .....  
Rady Gminy Milejów z dnia ..... 202... r.  
miejscowość: Antoniów Kolonia

Skala 1:1000

1cm-10m

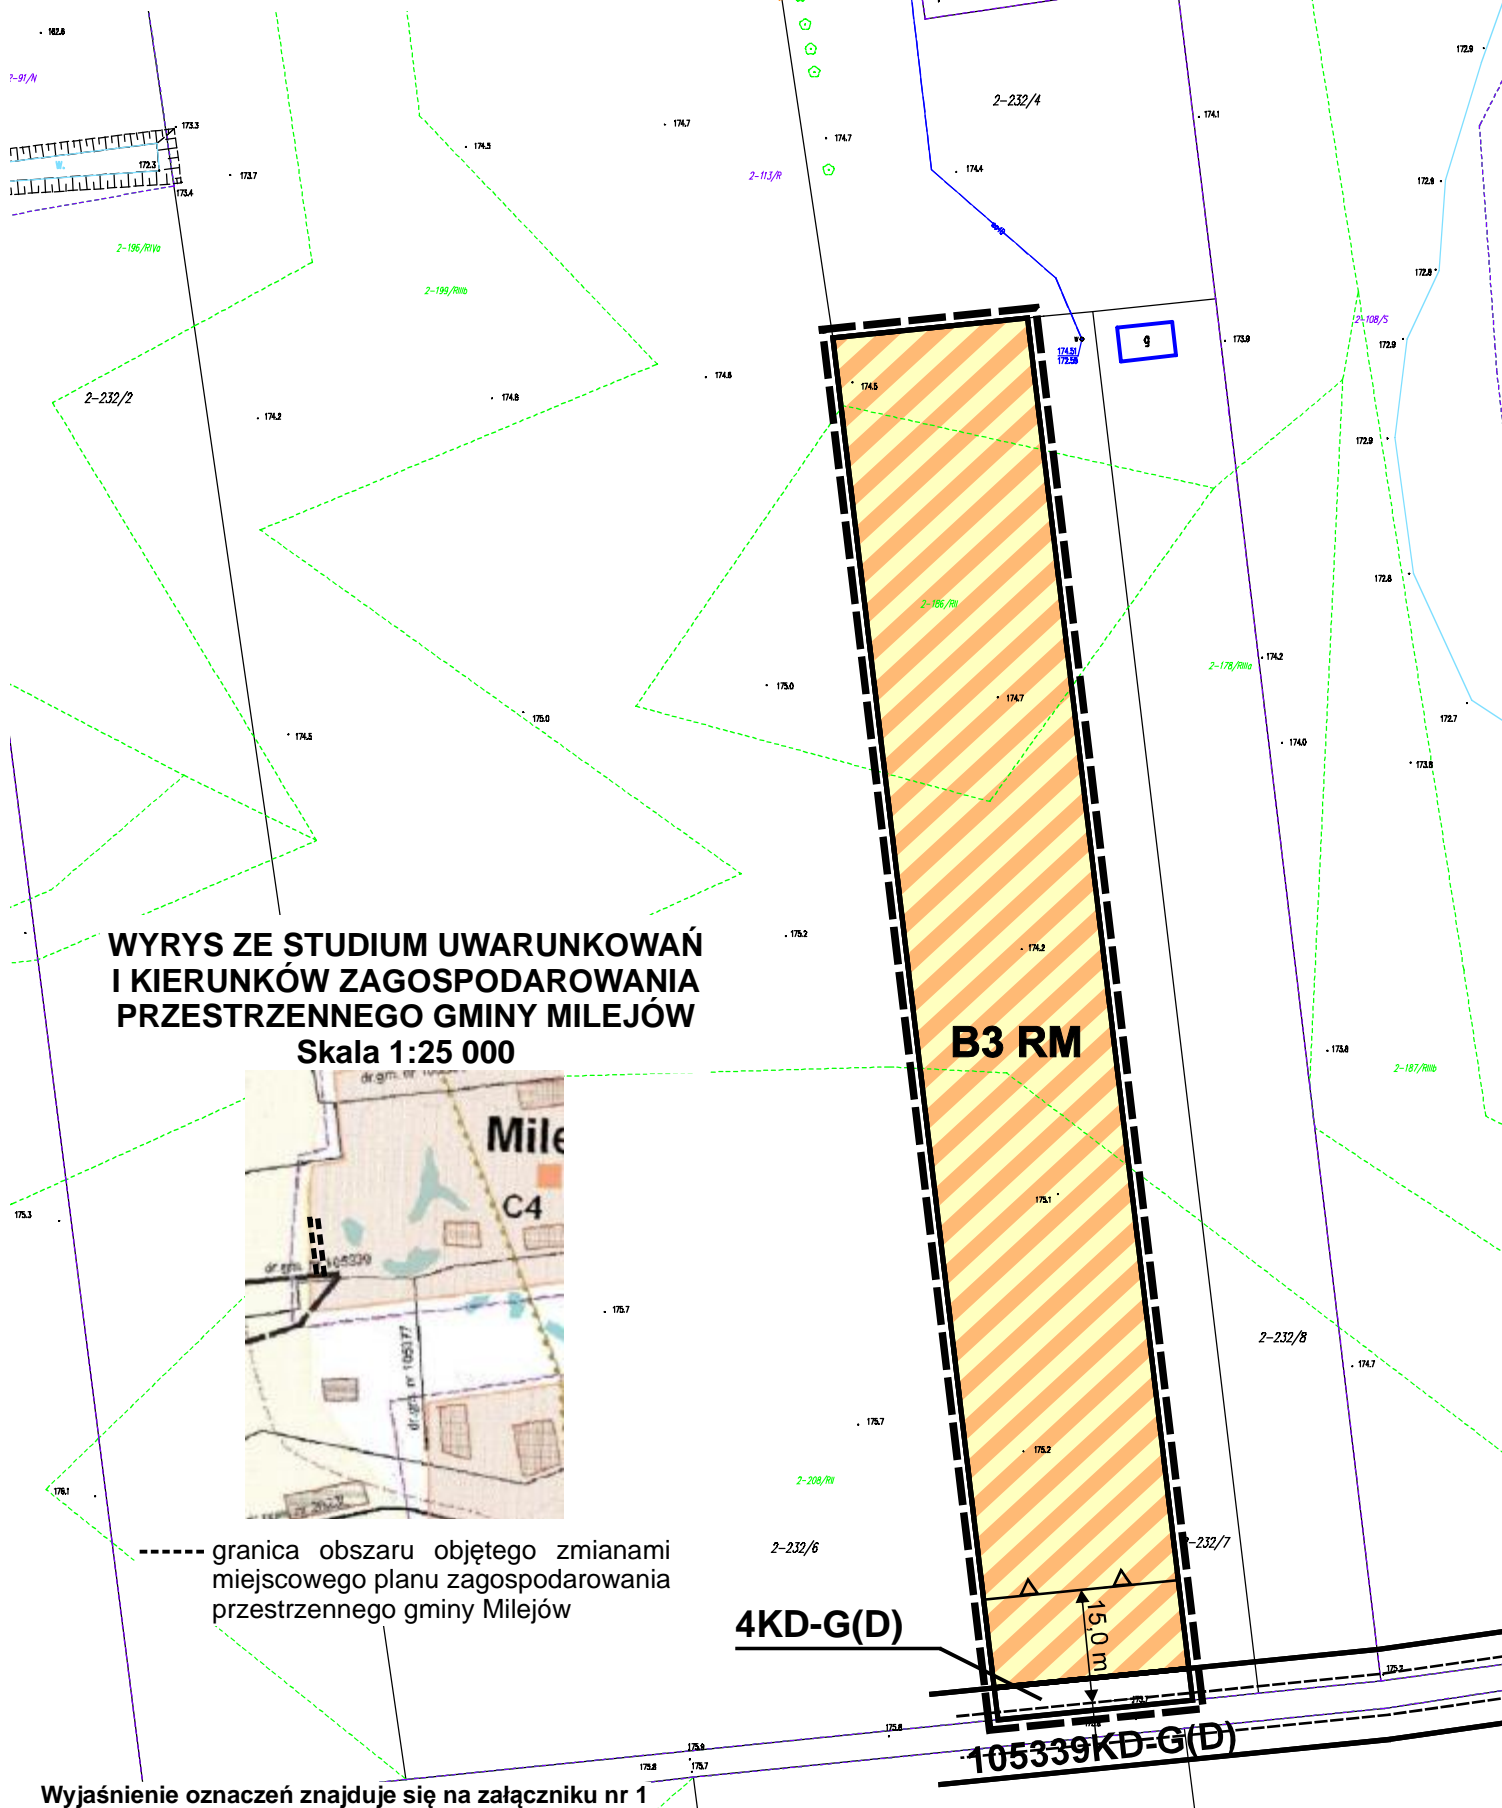

**WYRYS ZE STUDIUM UWARUNKOWAŃ  
I KIERUNKÓW ZAGOSPODAROWANIA  
PRZESTRZENNEGO GMINY MILEJÓW**  
Skala 1:25 000



----- granica obszaru objętego zmianami  
miejscowego planu zagospodarowania  
przestrzennego gminy Milejów

Wyjaśnienie oznaczeń znajduje się na załączniku nr 1