
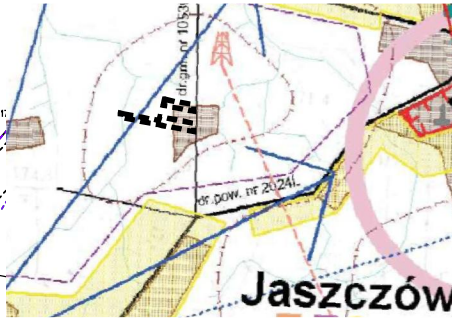



**Skala 1:25 000**

Skala 1:1000

1cm-10m

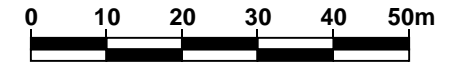

----- granica obszaru objętego zmianami  
miejscowego planu zagospodarowania  
przestrzennego gminy Milejów

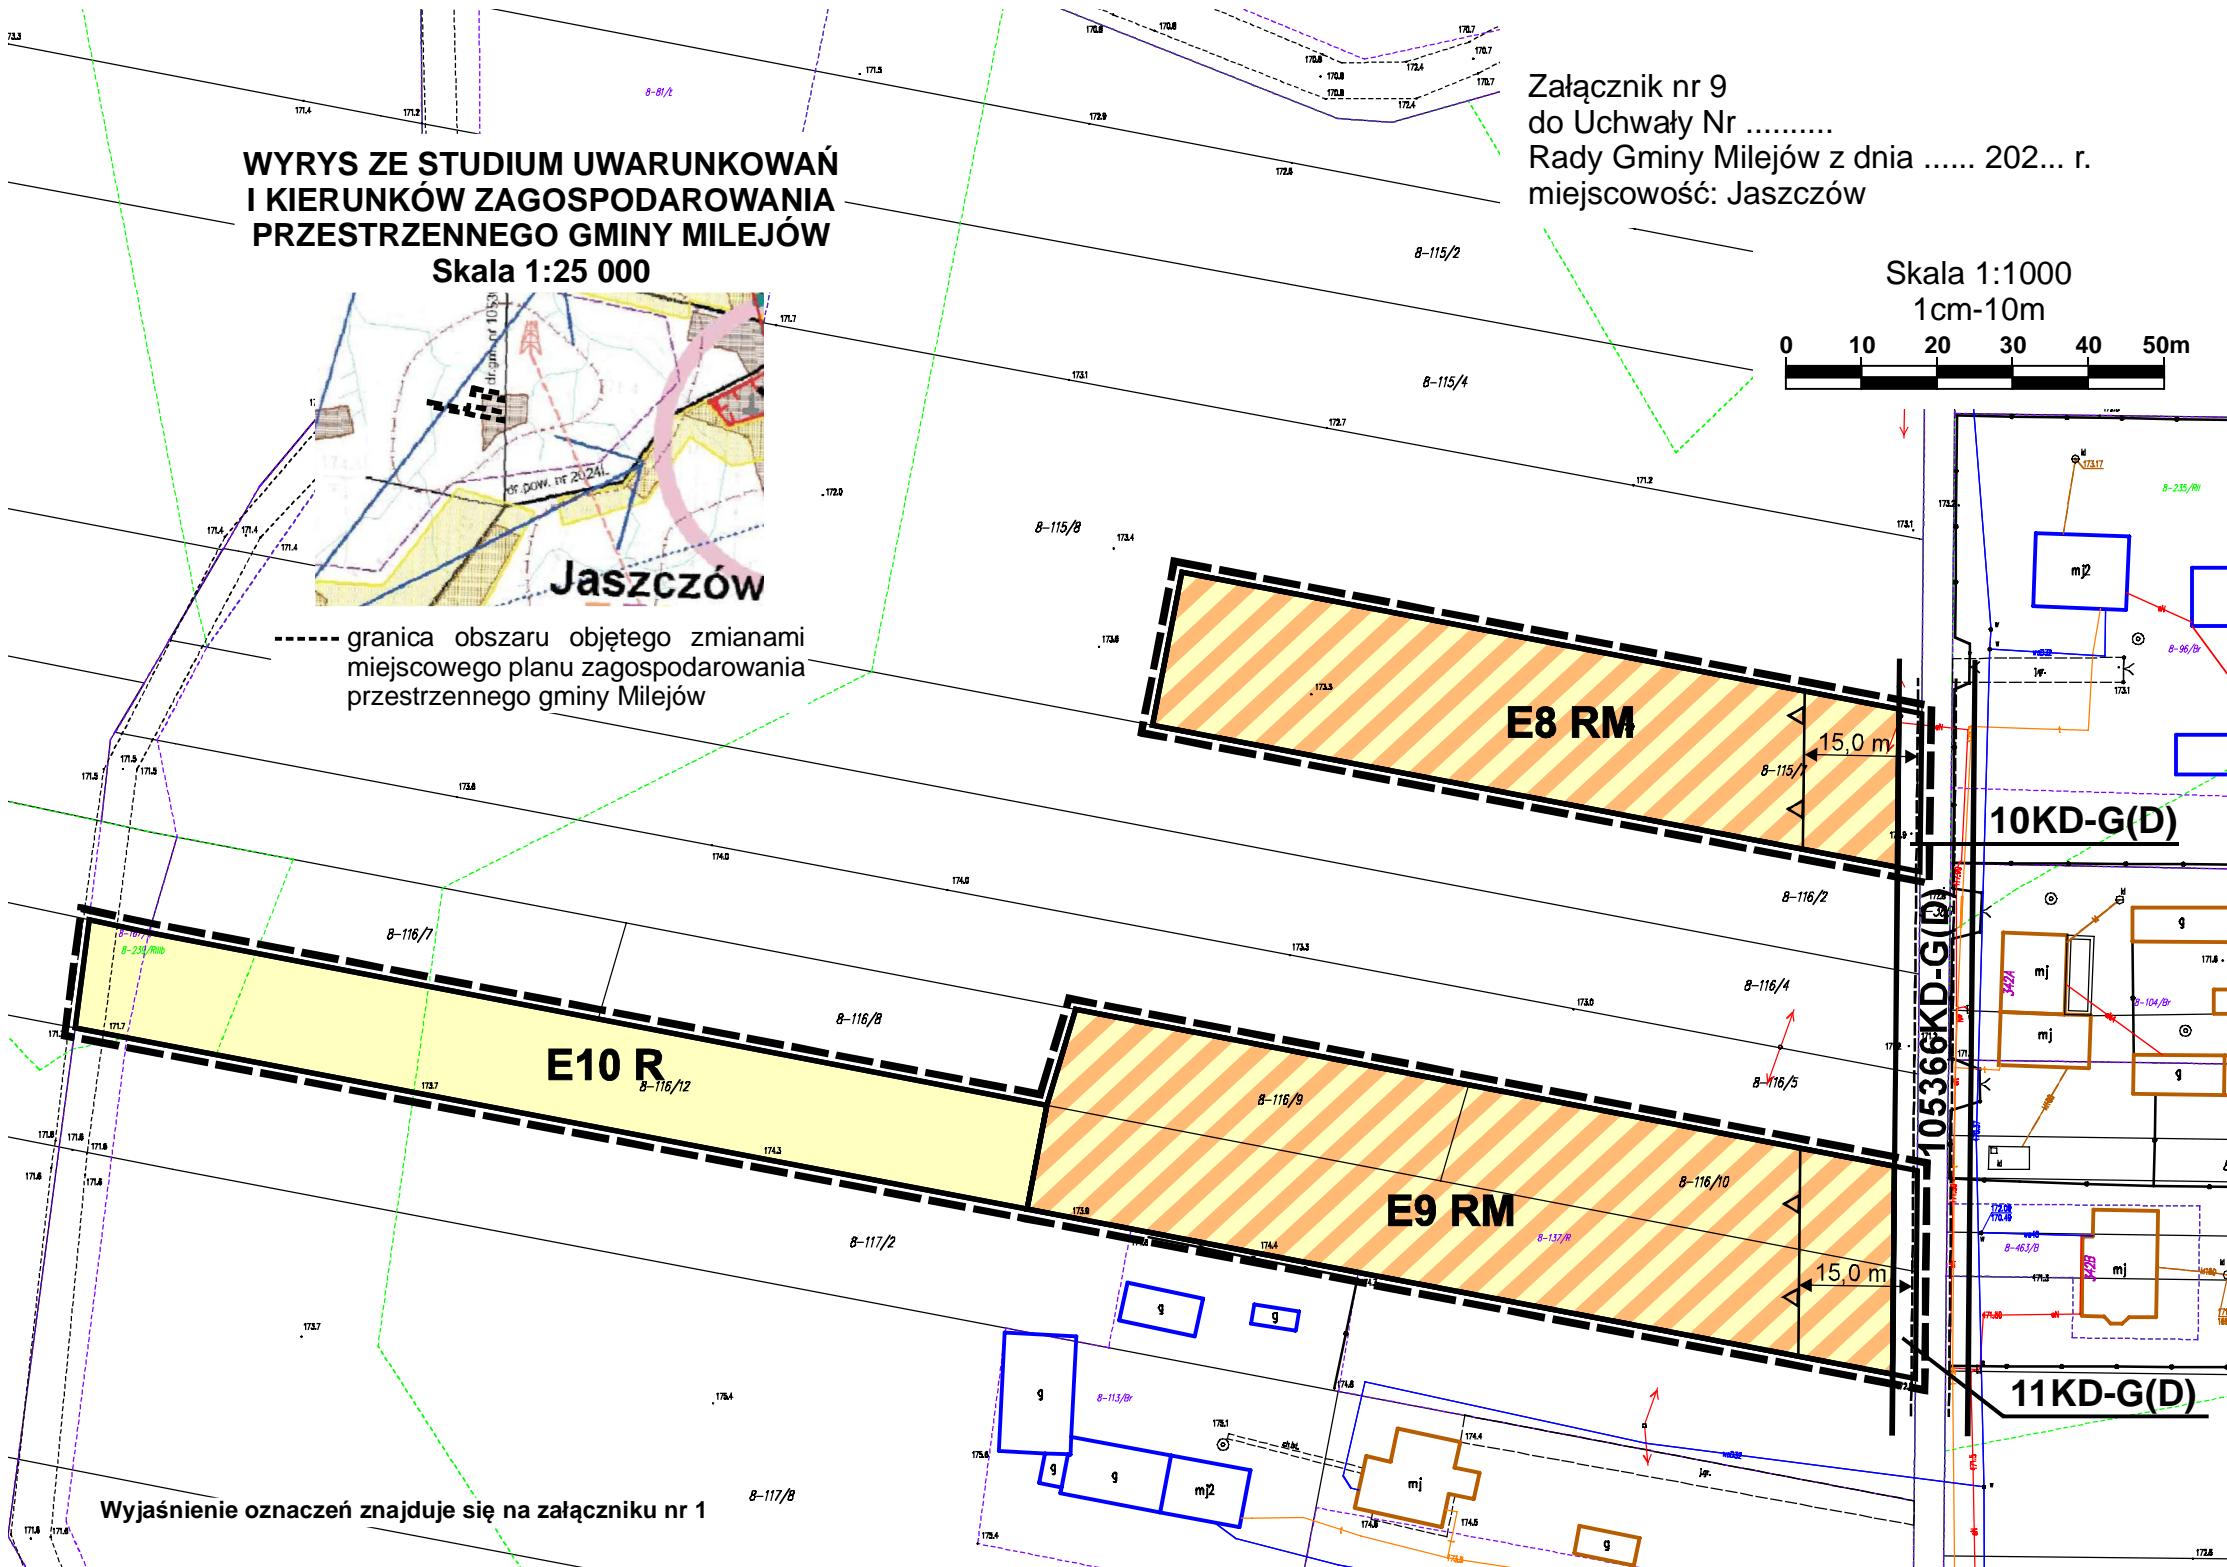

**Wyjaśnienie oznaczeń znajduje się na załączniku nr 1**