
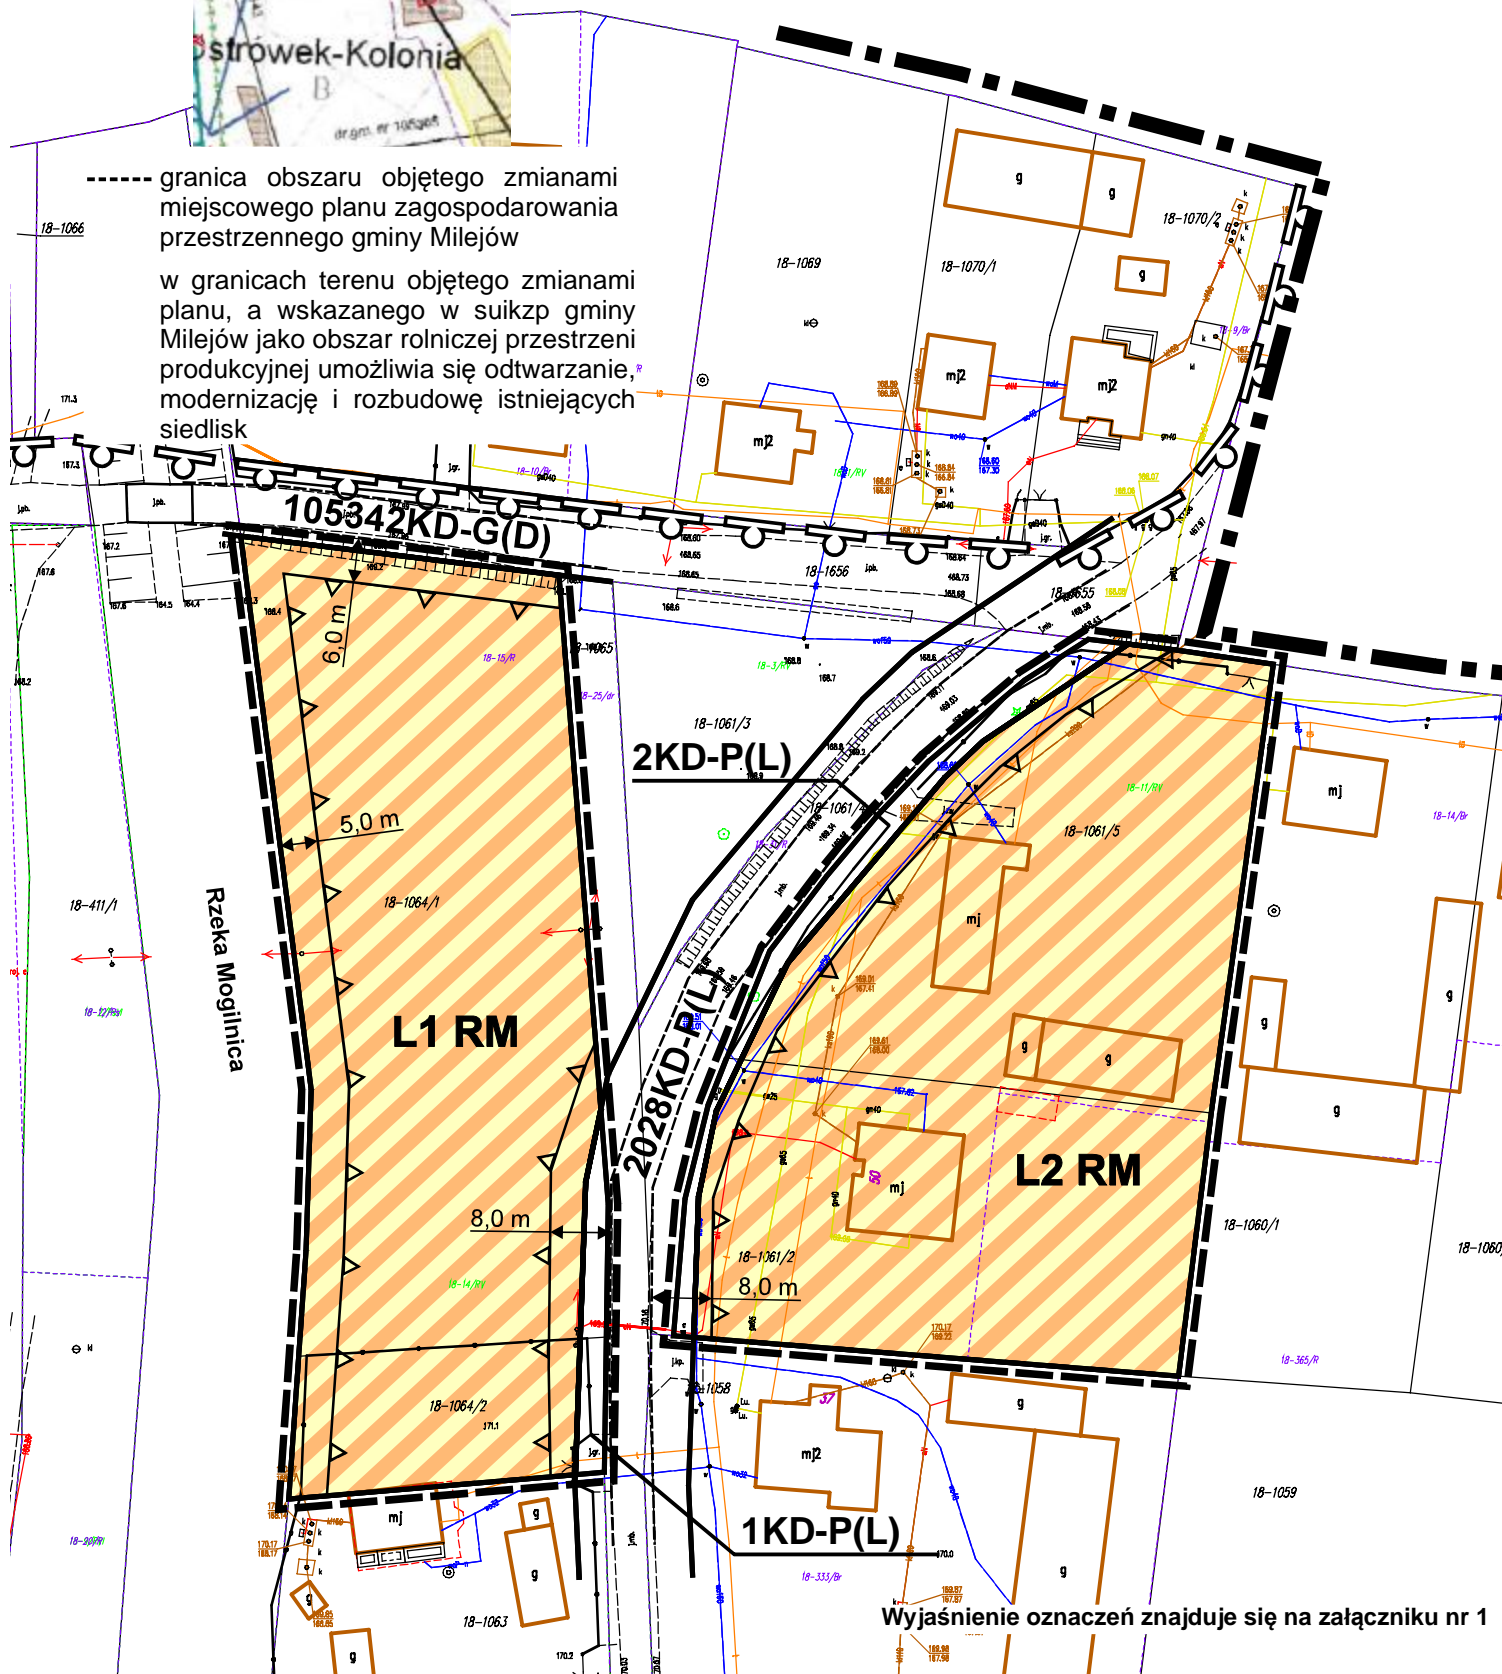


**WYRYS ZE STUDIUM UWARUNKOWAŃ
I KIERUNKÓW ZAGOSPODAROWANIA
PRZESTRZENNEGO GMINY MILEJÓW
Skala 1:25 000**

Załącznik nr 38
do Uchwały Nr
Rady Gminy Milejów z dnia 202... r.
miejscowość: Ostrówek Kolonia

Skala 1:1000
1cm-10m

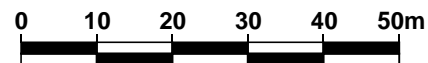

Wyjaśnienie oznaczeń znajduje się na załączniku nr 1