
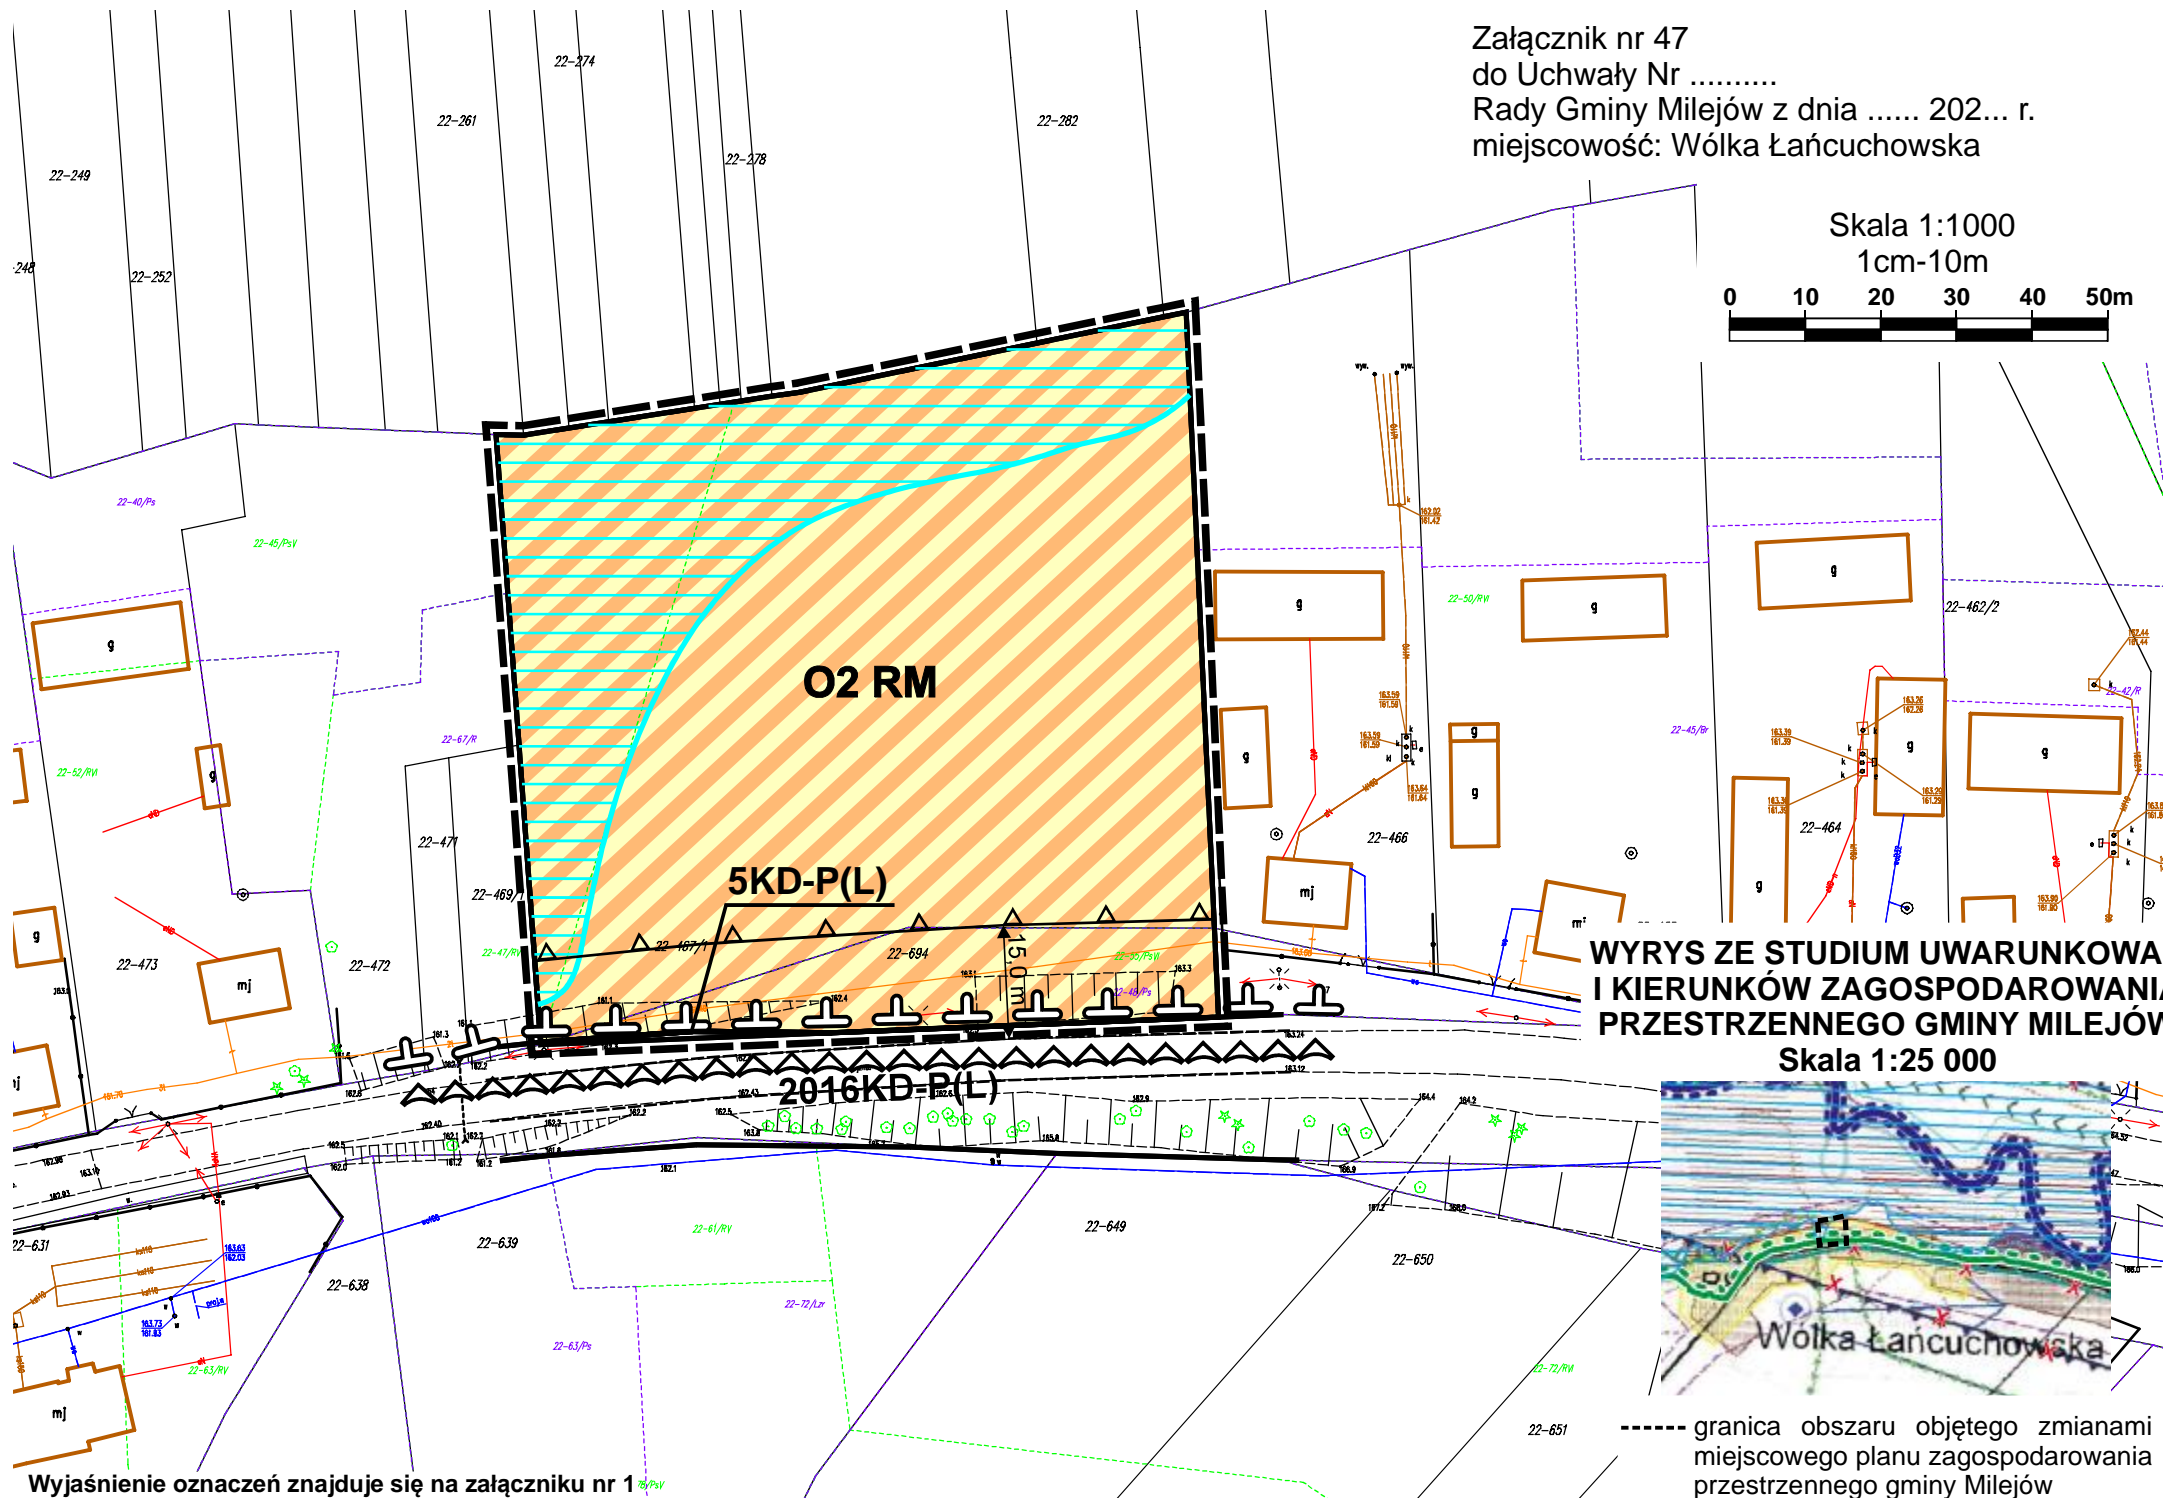


Załącznik nr 47
do Uchwały Nr
Rady Gminy Milejów z dnia 202... r.
miejscowość: Wólka Łańcuchowska


Skala 1:1000

1cm=10m

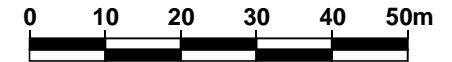

**WYRYS ZE STUDIUM UWARUNKOWA
I KIERUNKÓW ZAGOSPODAROWANI
PRZESTRZENNEGO GMINY MILEJÓW**

Skala 1:25 000

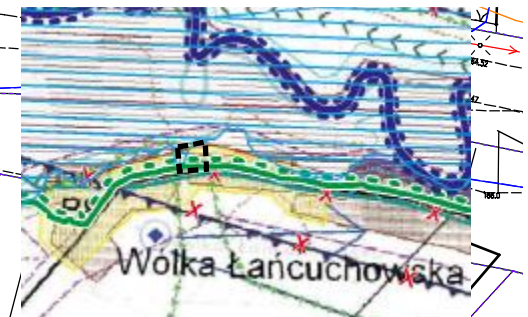

Wyjaśnienie oznaczeń znajduje się na załączniku nr 1

----- granica obszaru objętego zmianami
miejscowego planu zagospodarowania
przestrzennego gminy Milejów