

WYRYS ZE STUDIUM UWARUNKOWAŃ I KIERUNKÓW ZAGOSPODAROWANIA PRZESTRZENNEGO GMINY MILEJÓW



Skala 1:25 000



----- granica obszaru objętego zmianami
miejscowego planu zagospodarowania
przestrzennego gminy Milejów

Załącznik nr 13
do Uchwały Nr
Rady Gminy Milejów z dnia 202... r.
miejscowość: Jaszców

Skala 1:1000
1cm=10m

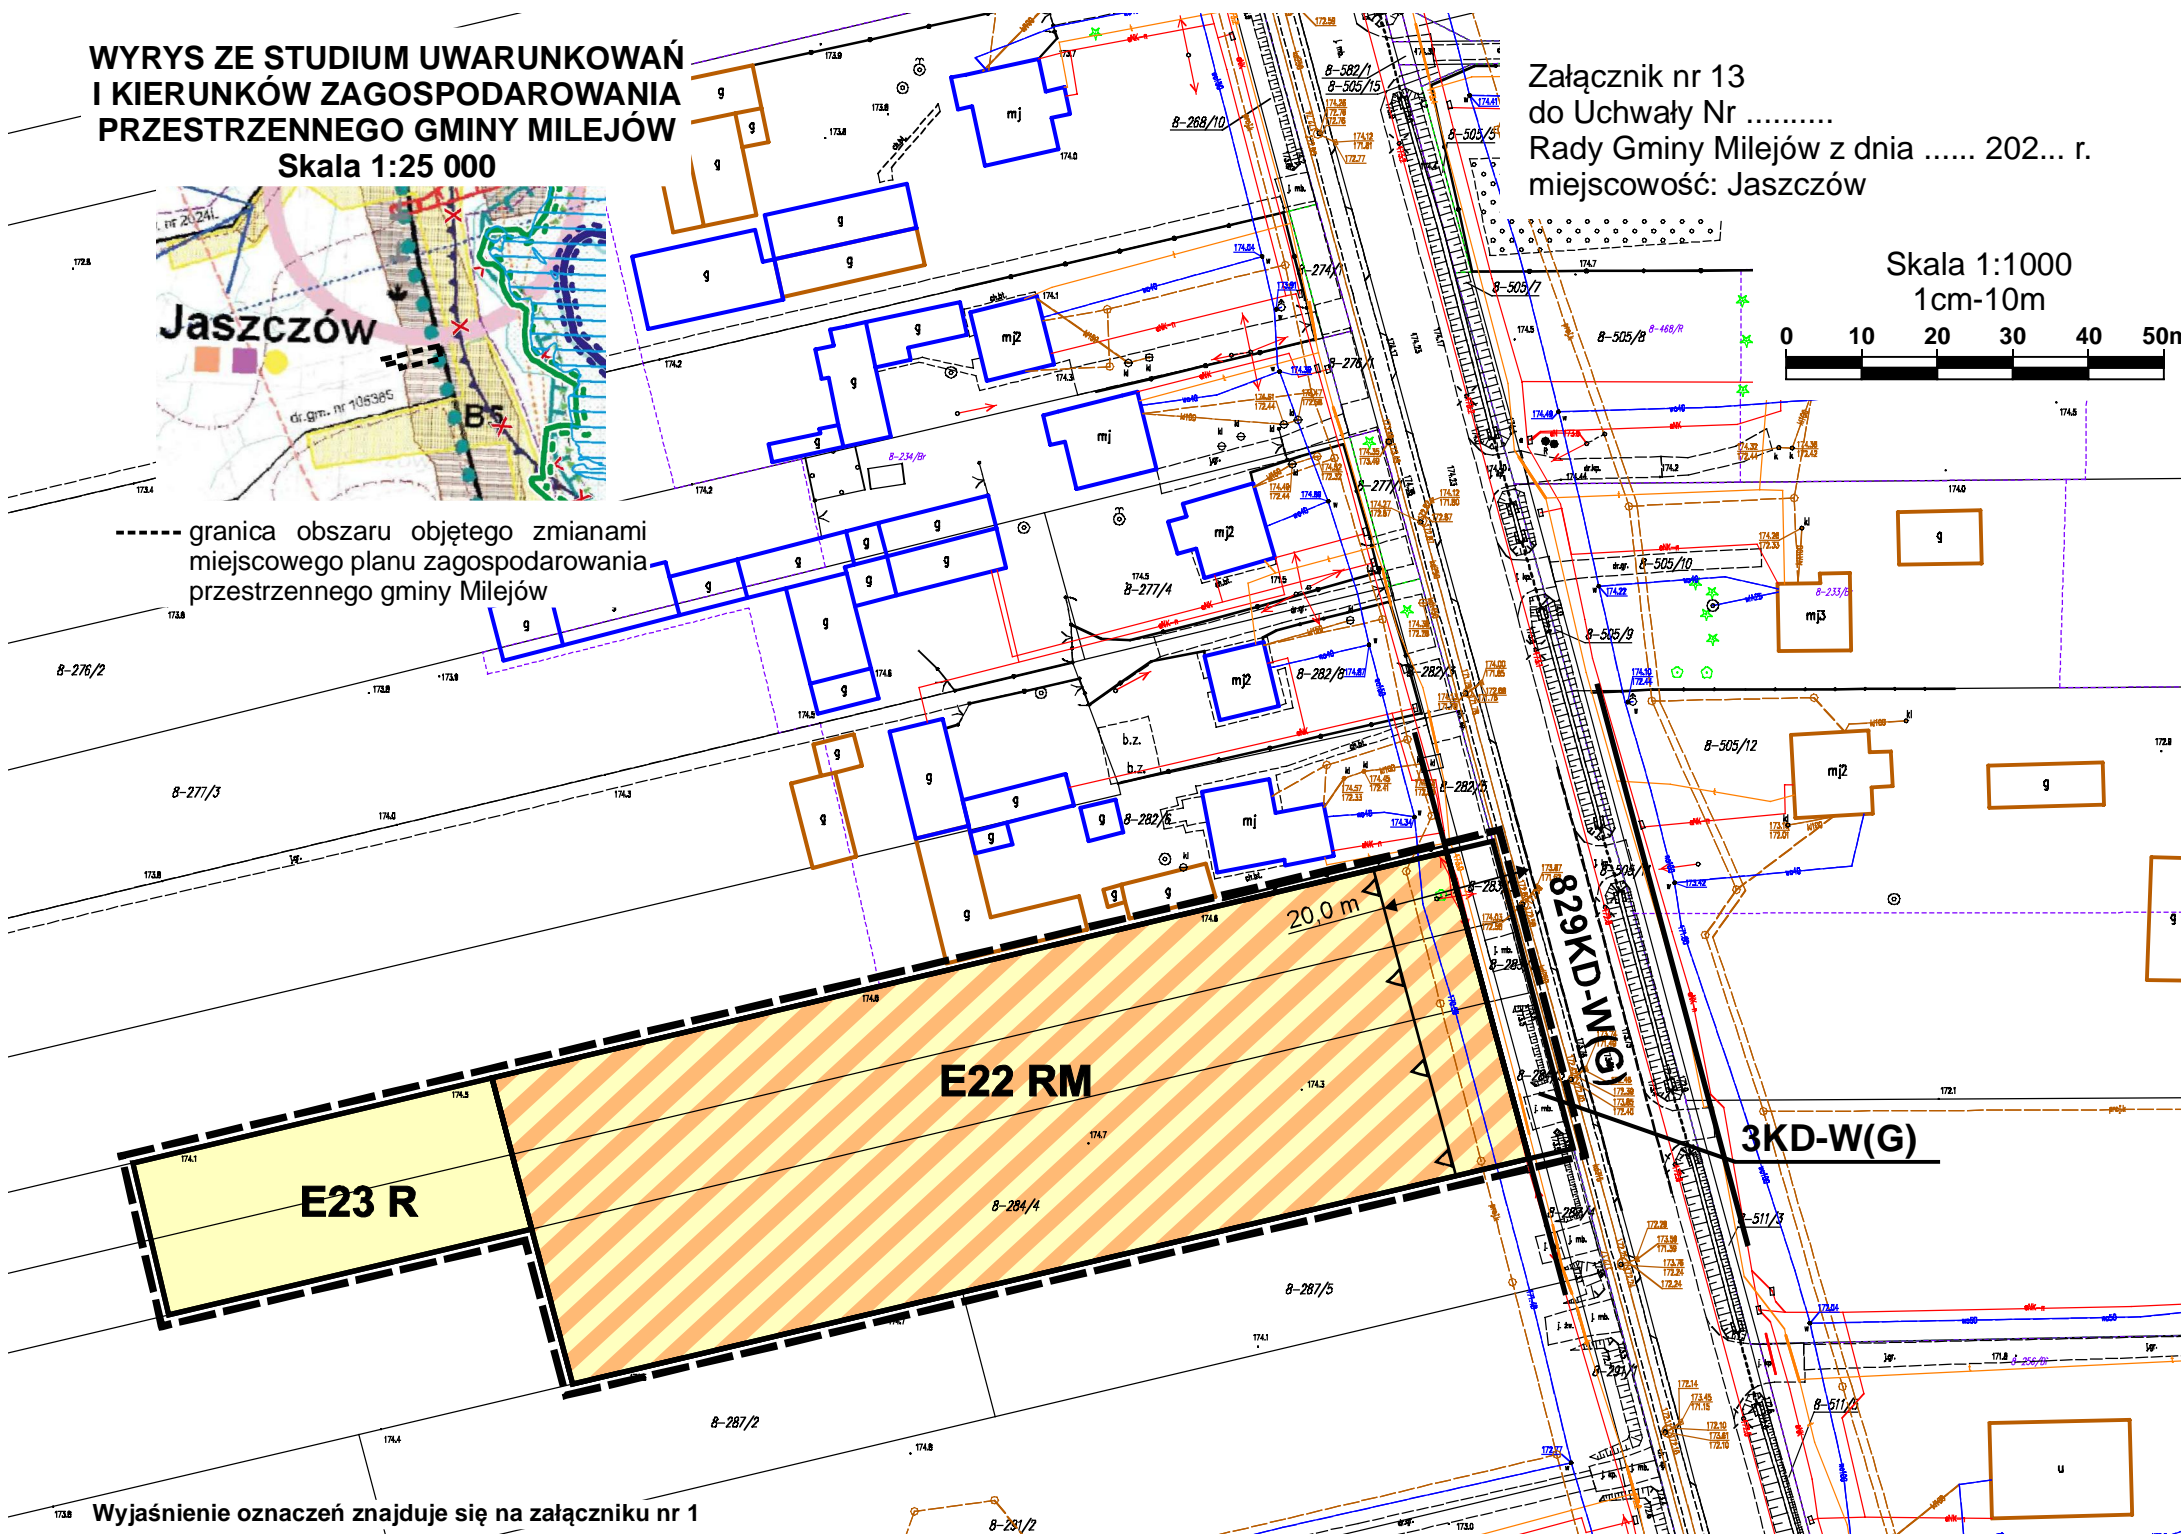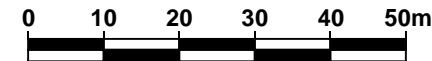

Wyjaśnienie oznaczeń znajduje się na załączniku nr 1