


# PRZEKRÓJ A-A

skala 1:75

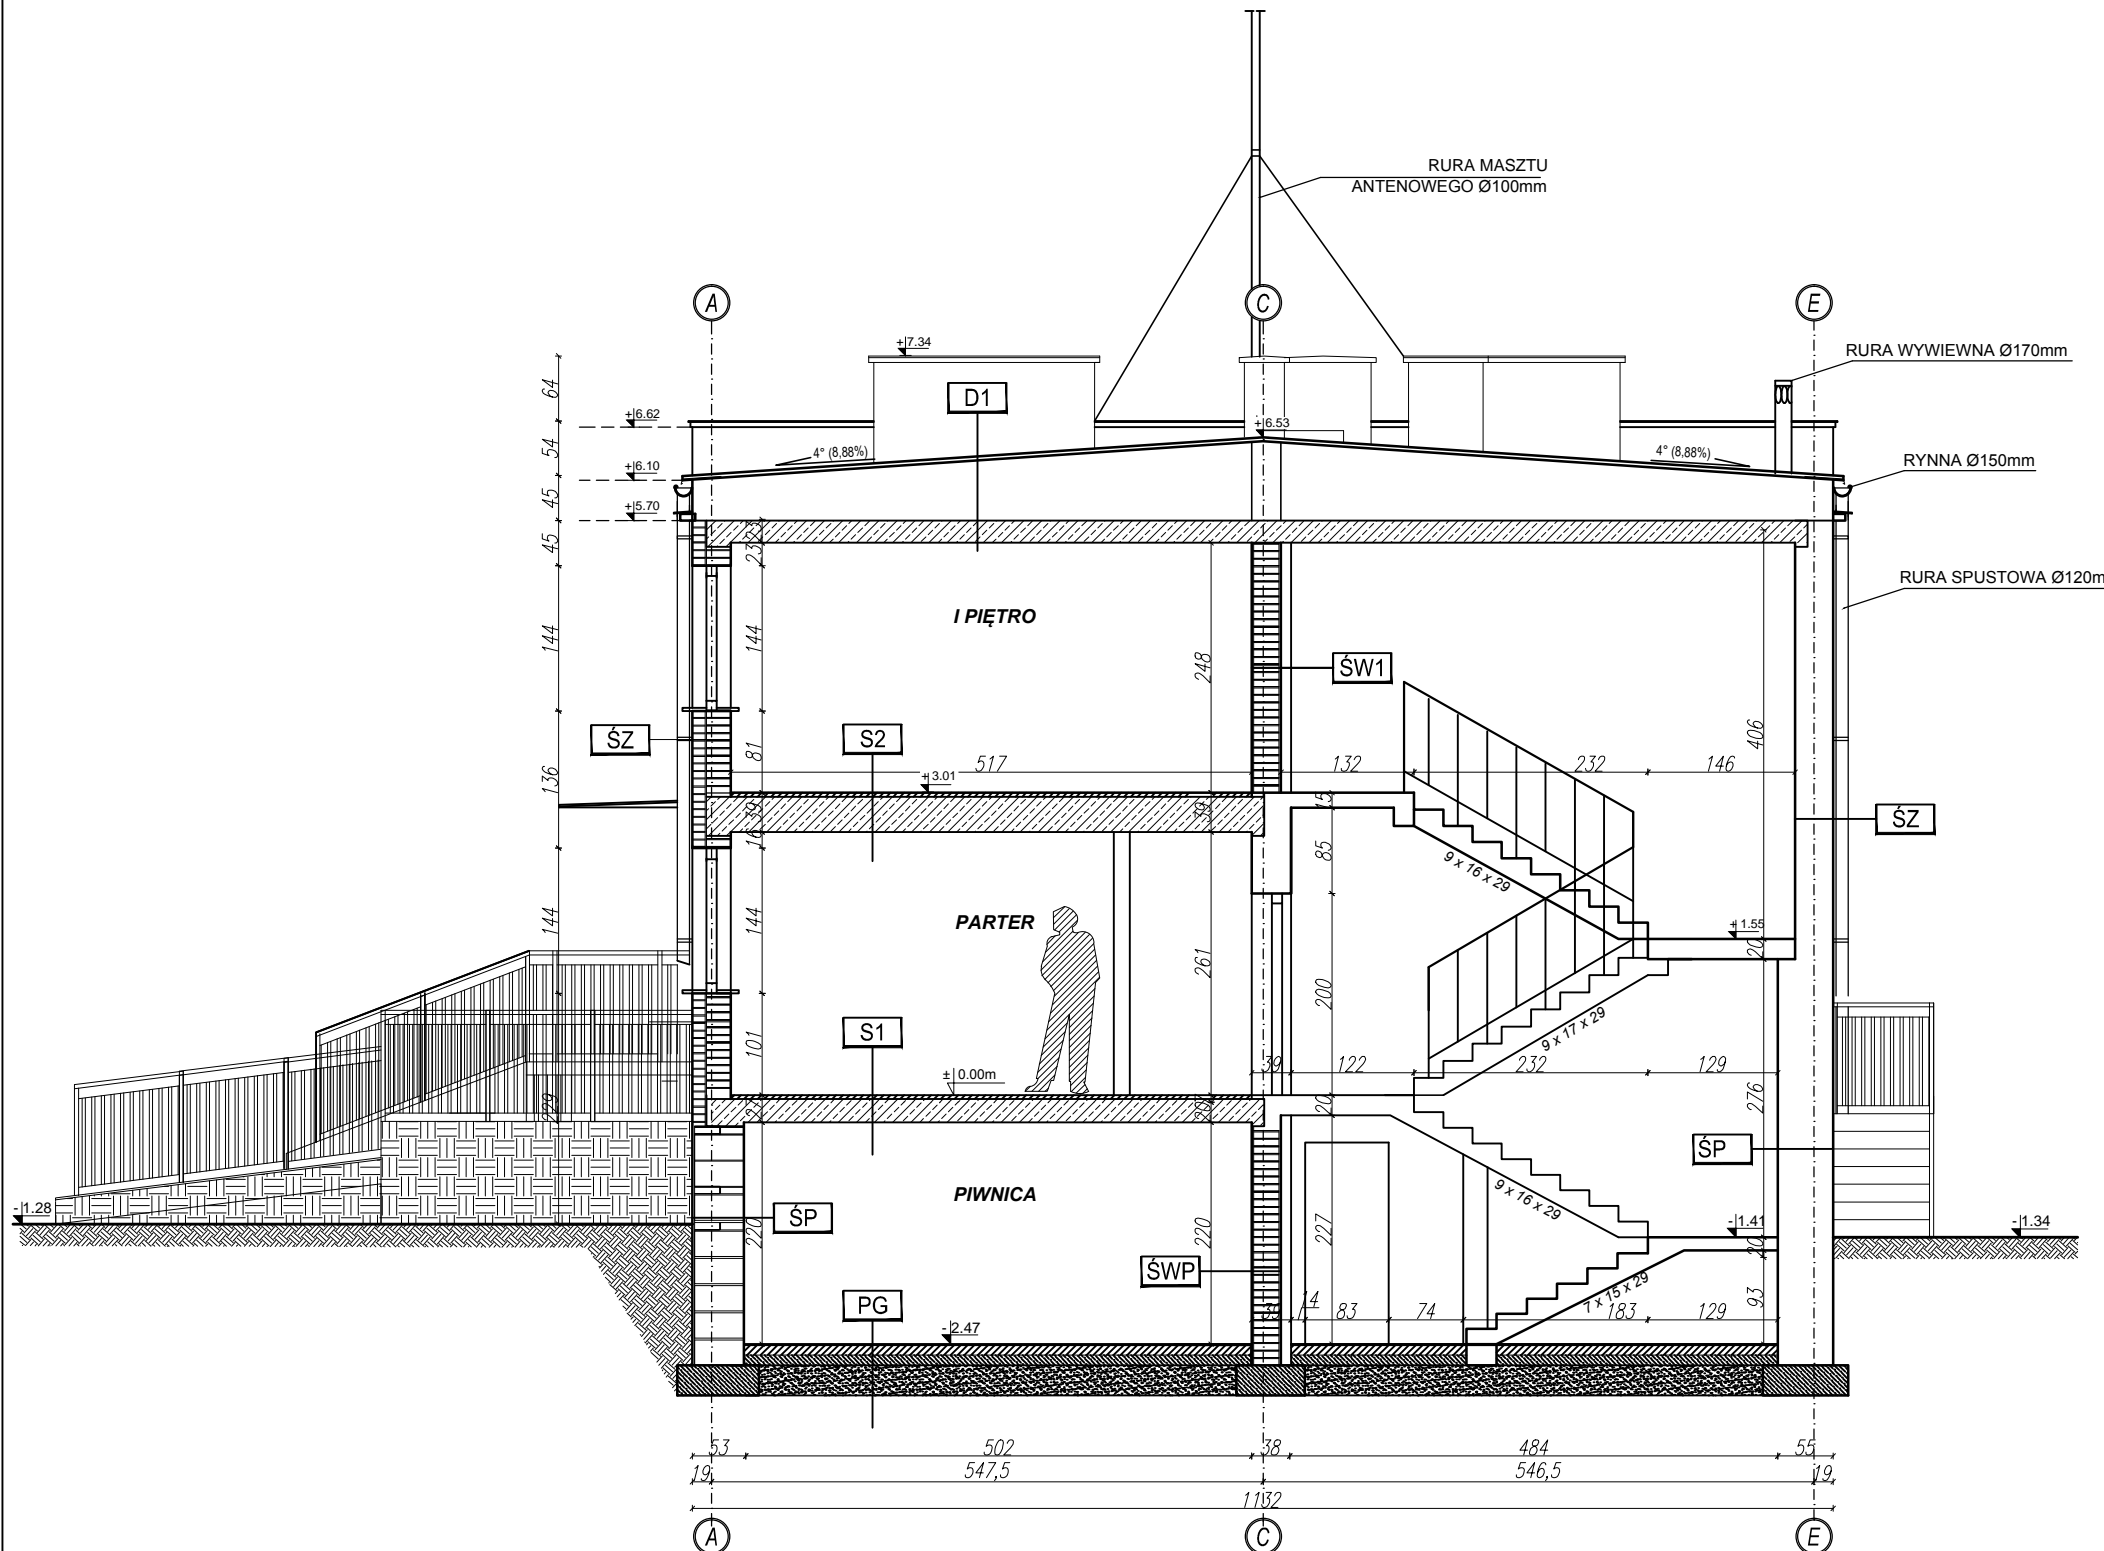

<b>D1</b>	<b>ISTNIEJĄCY STROPODACH</b>
	PAPA NA LEPIKU ASFALTOWYM WIERZCHNIEGO KRYCIA
	PAPA PODKŁADOWA NA LEPIKU ASFALTOWYM
zmienne	STROPODACH NIEWENTYLOWANY 41-78cm
23.0cm	STROP DZ-3

<b>S2</b>	<b>ISTNIEJĄCY STROP</b>
4.0cm	LASTRIKO
35.0cm	STROP DZ-5

<b>S2</b>	<b>ISTNIEJĄCY STROP</b>
4.0cm	LASTRIKO
23.0cm	STROP DZ-3

<b>SZ</b>	<b>ŚCIANA ZEWNĘTRZNA ISTNIEJĄCA</b>
12.5cm	CEGLA SYLIKATOWA PEŁNA UKŁAD WOZÓWKOWY
1.0cm	PUSTKA POWIETRZNA
25.0cm	CEGLA SYLIKATOWA
0.5cm	TYNK CEMENTOWO-WAPIENNY

<b>SP</b>	<b>ŚCIANA ZEWNĘTRZNA PIWNICY</b>
2.5cm	TYNK CEMENTOWO-WAPIENNY
49.0cm	PUSTAK BETONOWY PRZEMUROWANY CEGŁA CERAMICZNA PEŁNA
3.0cm	TYNK CEMENTOWO-WAPIENNY

<b>SW1</b>	<b>ŚCIANA WEWNĘTRZNA ISTNIEJĄCA</b>
2.0cm	TYNK CEMENTOWO-WAPIENNY
25.0cm	CEGLA SYLIKATOWA
2.0cm	TYNK CEMENTOWO-WAPIENNY

<b>SWP</b>	<b>ŚCIANA WEWNĘTRZNA ISTNIEJĄCA</b>
2.0cm	TYNK CEMENTOWO-WAPIENNY
25.0cm	CEGLA CERAMICZNA PEŁNA
2.0cm	TYNK CEMENTOWO-WAPIENNY

<b>PG</b>	<b>POSADZKA NA GRUNCIE</b>
3.0cm	POSADZKOWA CEMENTOWA
10.0cm	PODKŁAD ŻUŻLOBETONOWY
	PAPA NA LEPIKU x2
10.0cm	GRUZOBETON
30.0cm	PODSYPKA PIASKOWA

Investor	GMINA MILEJÓW 21-020 Milejów ; ul. Partyzantska 13a	Inwentaryzował	mgr inż. I. Wentlandt LUB/0055/POOK/03	
Nazwa i adres inwestycji	INWENTARYZACJA ARCHITEKTONICZNO-BUDOWLANA BUDYNKU OŚRODKA ZDROWIA na działce nr ewid. 477/1 przy ul. Partyzantskiej 15 w m. Milejów	Opracował	mgr inż. K. Wentlandt-Szymanek	
Rodzaj opracowania	INWENTARYZACJA ARCHITEKTONICZNO-BUDOWLANA	Kierownik pracowni	mgr inż. arch. S. Miszczuk 108/LBOKK/2013	
Nazwa rysunku	PRZEKRÓJ A-A	Projekt Nr	rysunek Nr	Rewizja
		Data	IV.2015	<b>IA-7</b>
		Skala	1:75	

UWAGA: Niniejsza dokumentacja ani żadna jej część nie może być powielana, ani rozpowszechniana bez pisemnej zgody posiadacza praw autoralskich: "BUDOWENI" Sp. z o.o. I. Wentlandt