


# PROGNOZA ODDZIAŁYWANIA NA ŚRODOWISKO DO ZMIANY MIEJSCOWEGO PLANU ZAGOSPODAROWANIA PRZESTRZENNEGO GMINY MILEJÓW

## Załącznik 12. RYSUNEK PROGNOZY ODDZIAŁYWANIA NA ŚRODOWISKO DO ZMIANY PLANU

Działka ewidencyjna nr 176  
Obręb Jaszczów Kolonia

SKALA 1:1000

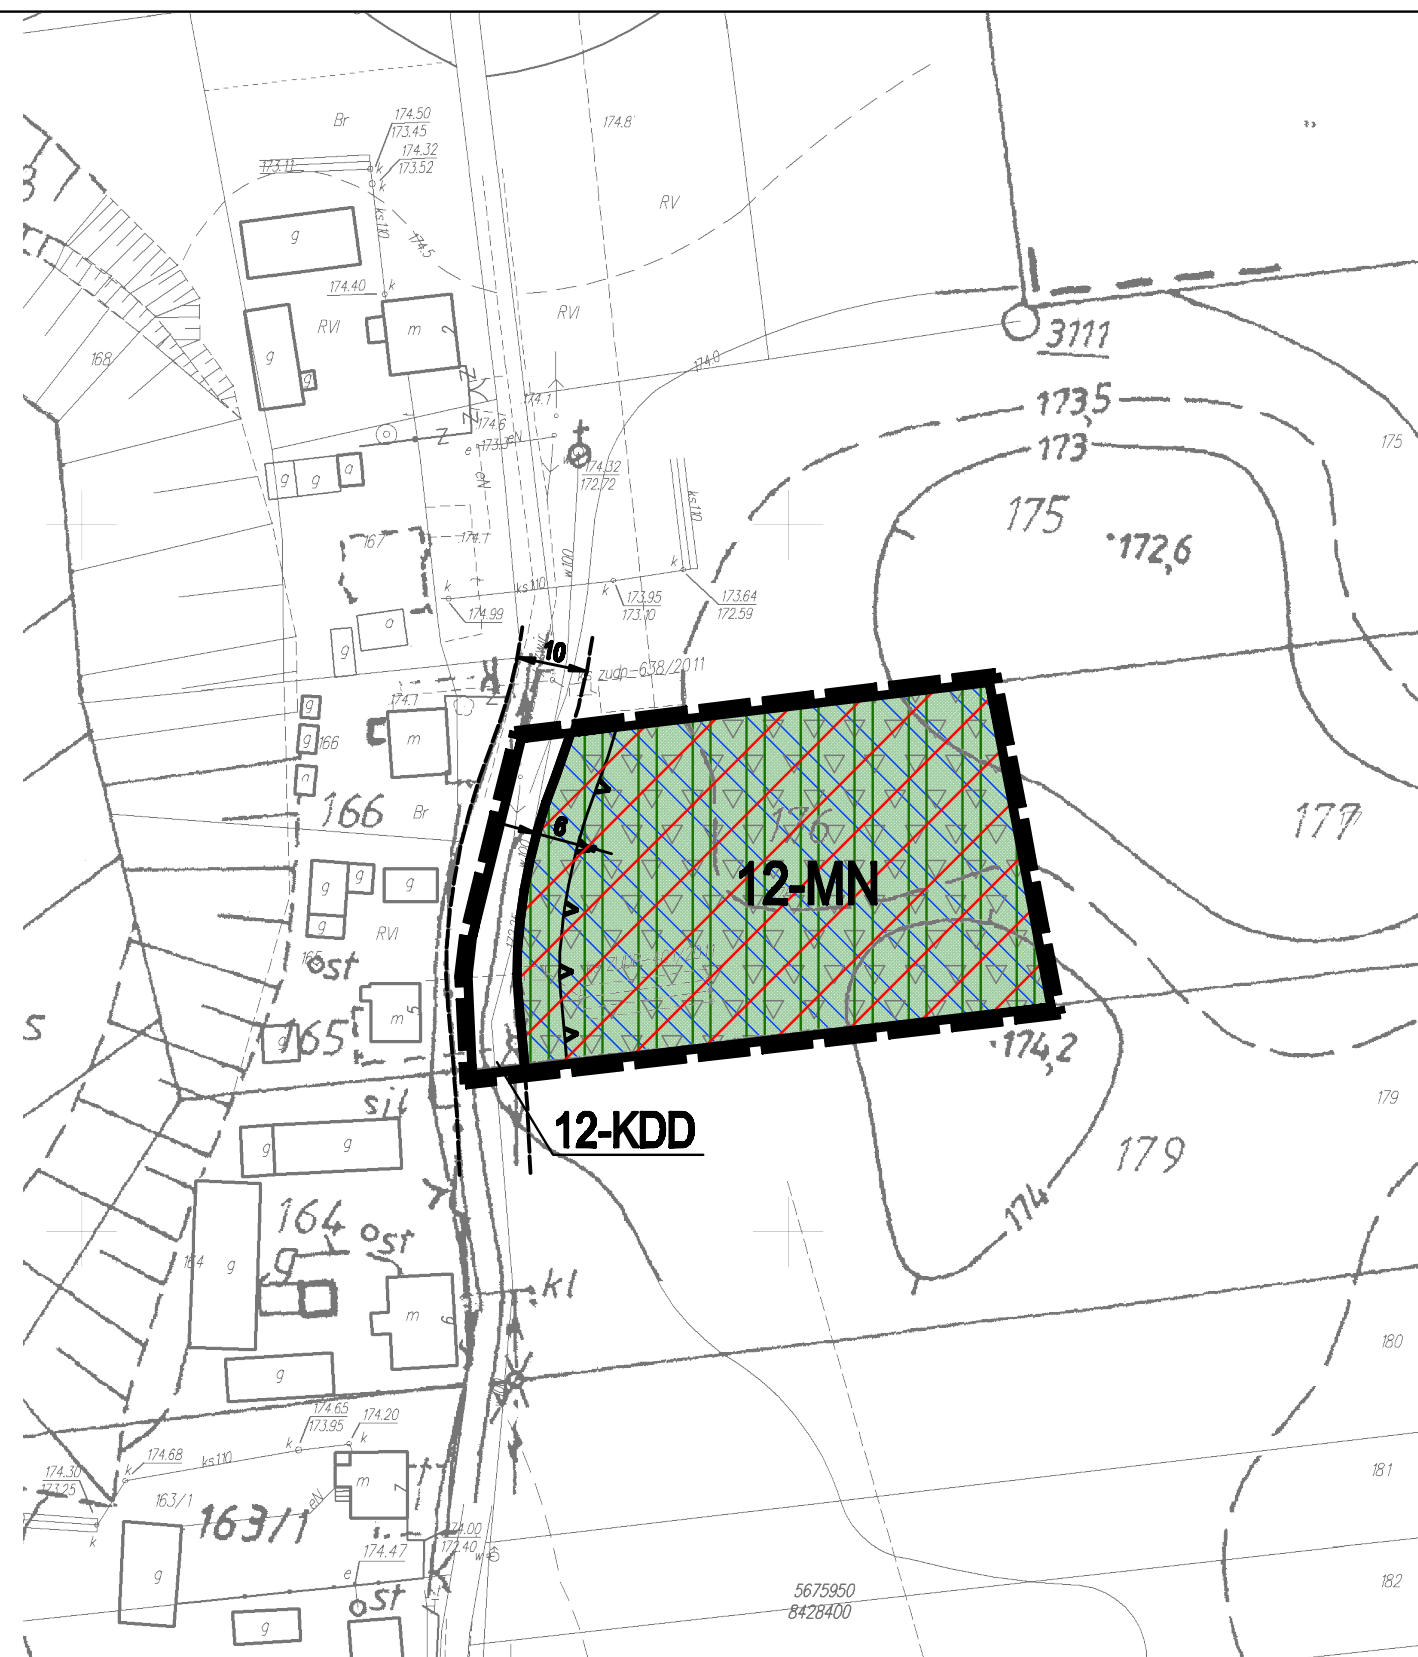

### OZNACZENIA PROGNOZY

Ocena oddziaływania na środowisko


- oddziaływanie negatywne  
(lokalizacja zabudowy w dolinie rzecznej oraz w NPK  
/zmniejszenie powierzchni biologicznie czynnej, zmiana ukształtowania terenu/)

Struktura przyrodnicza po realizacji ustaleń planu

- tereny zagospodarowane o powierzchni biologicznie czynnej 40%

### Wyrys ze Studium uwarunkowań i kierunków zagospodarowania przestrzennego gminy Milejów

skala 1:25 000

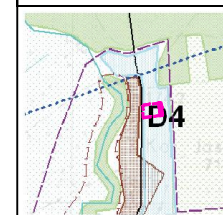

- obszar objęty zmianą planu
- lasy i tereny zadrzewione - wskazane do objęcia ograniczeniem zabudowy
- tereny przeznaczone do uzupełnienia i zalesienia - wskazane do objęcia zakazem zabudowy
- obszary zabudowanych wiejskich jednostek osadniczych wskazanych do przekształceń i uzupełnień zabudowy na cele rozwoju funkcji mieszkaniowych i rolniczych działalności gospodarczych
- D** obszary wskazane pod zabudowę na cele rozwoju funkcji turystyczno-wypoczynkowych i obsługi ruchu turystycznego
- obszary rolniczej przestrzeni produkcyjnej, prowadzenia rolniczych działalności gospodarczych - wskazane do objęcia ograniczeniem zabudowy
- obszary narażone na niebezpieczeństwo powodzi - wskazane do objęcia zakazem zabudowy
- tereny, dla których przewidziano sporządzenie miejscowych planów zagospodarowania przestrz.
- projektowane zaopatrzenie w wodociąg (variant I)
- strefy obserwacji i ochrony archeologicznej
- drogi gminne