

PROGNOZA ODDZIAŁYWANIA NA ŚRODOWISKO

DO ZMIANY MIEJSCOWEGO PLANU ZAGOSPODAROWANIA PRZESTRZENNEGO GMINY MILEJÓW

Zał.20. RYSUNEK PROGNOZY ODDZIAŁYWANIA NA ŚRODOWISKO DO ZMIANY PLANU


Działki ewidencyjne nr 819/6, 819/9 (powstałe po podziale dz. ew. nr 819/7), 820/5, 820/6 (powstałe po podziale dz. ew. nr 820/2)
Obręb Łańcuchów

SKALA 1:1000



OZNACZENIA PROGNOZY

Ocena oddziaływania na środowisko


 oddziaływanie negatywne
(lokalizacja zabudowy produkcyjnej w otulinie NPK /zmniejszenie udziału powierzchni biologicznie czynnej, zmniejszenie roli otuliny jako buforu dla NPK przed zagrożeniami zewnętrznymi wynikającymi z działalności człowieka)

 brak istotnego oddziaływania

Struktura przyrodnicza po realizacji ustaleń planu


 tereny zagospodarowane o powierzchni biologicznie czynnej 25-30%



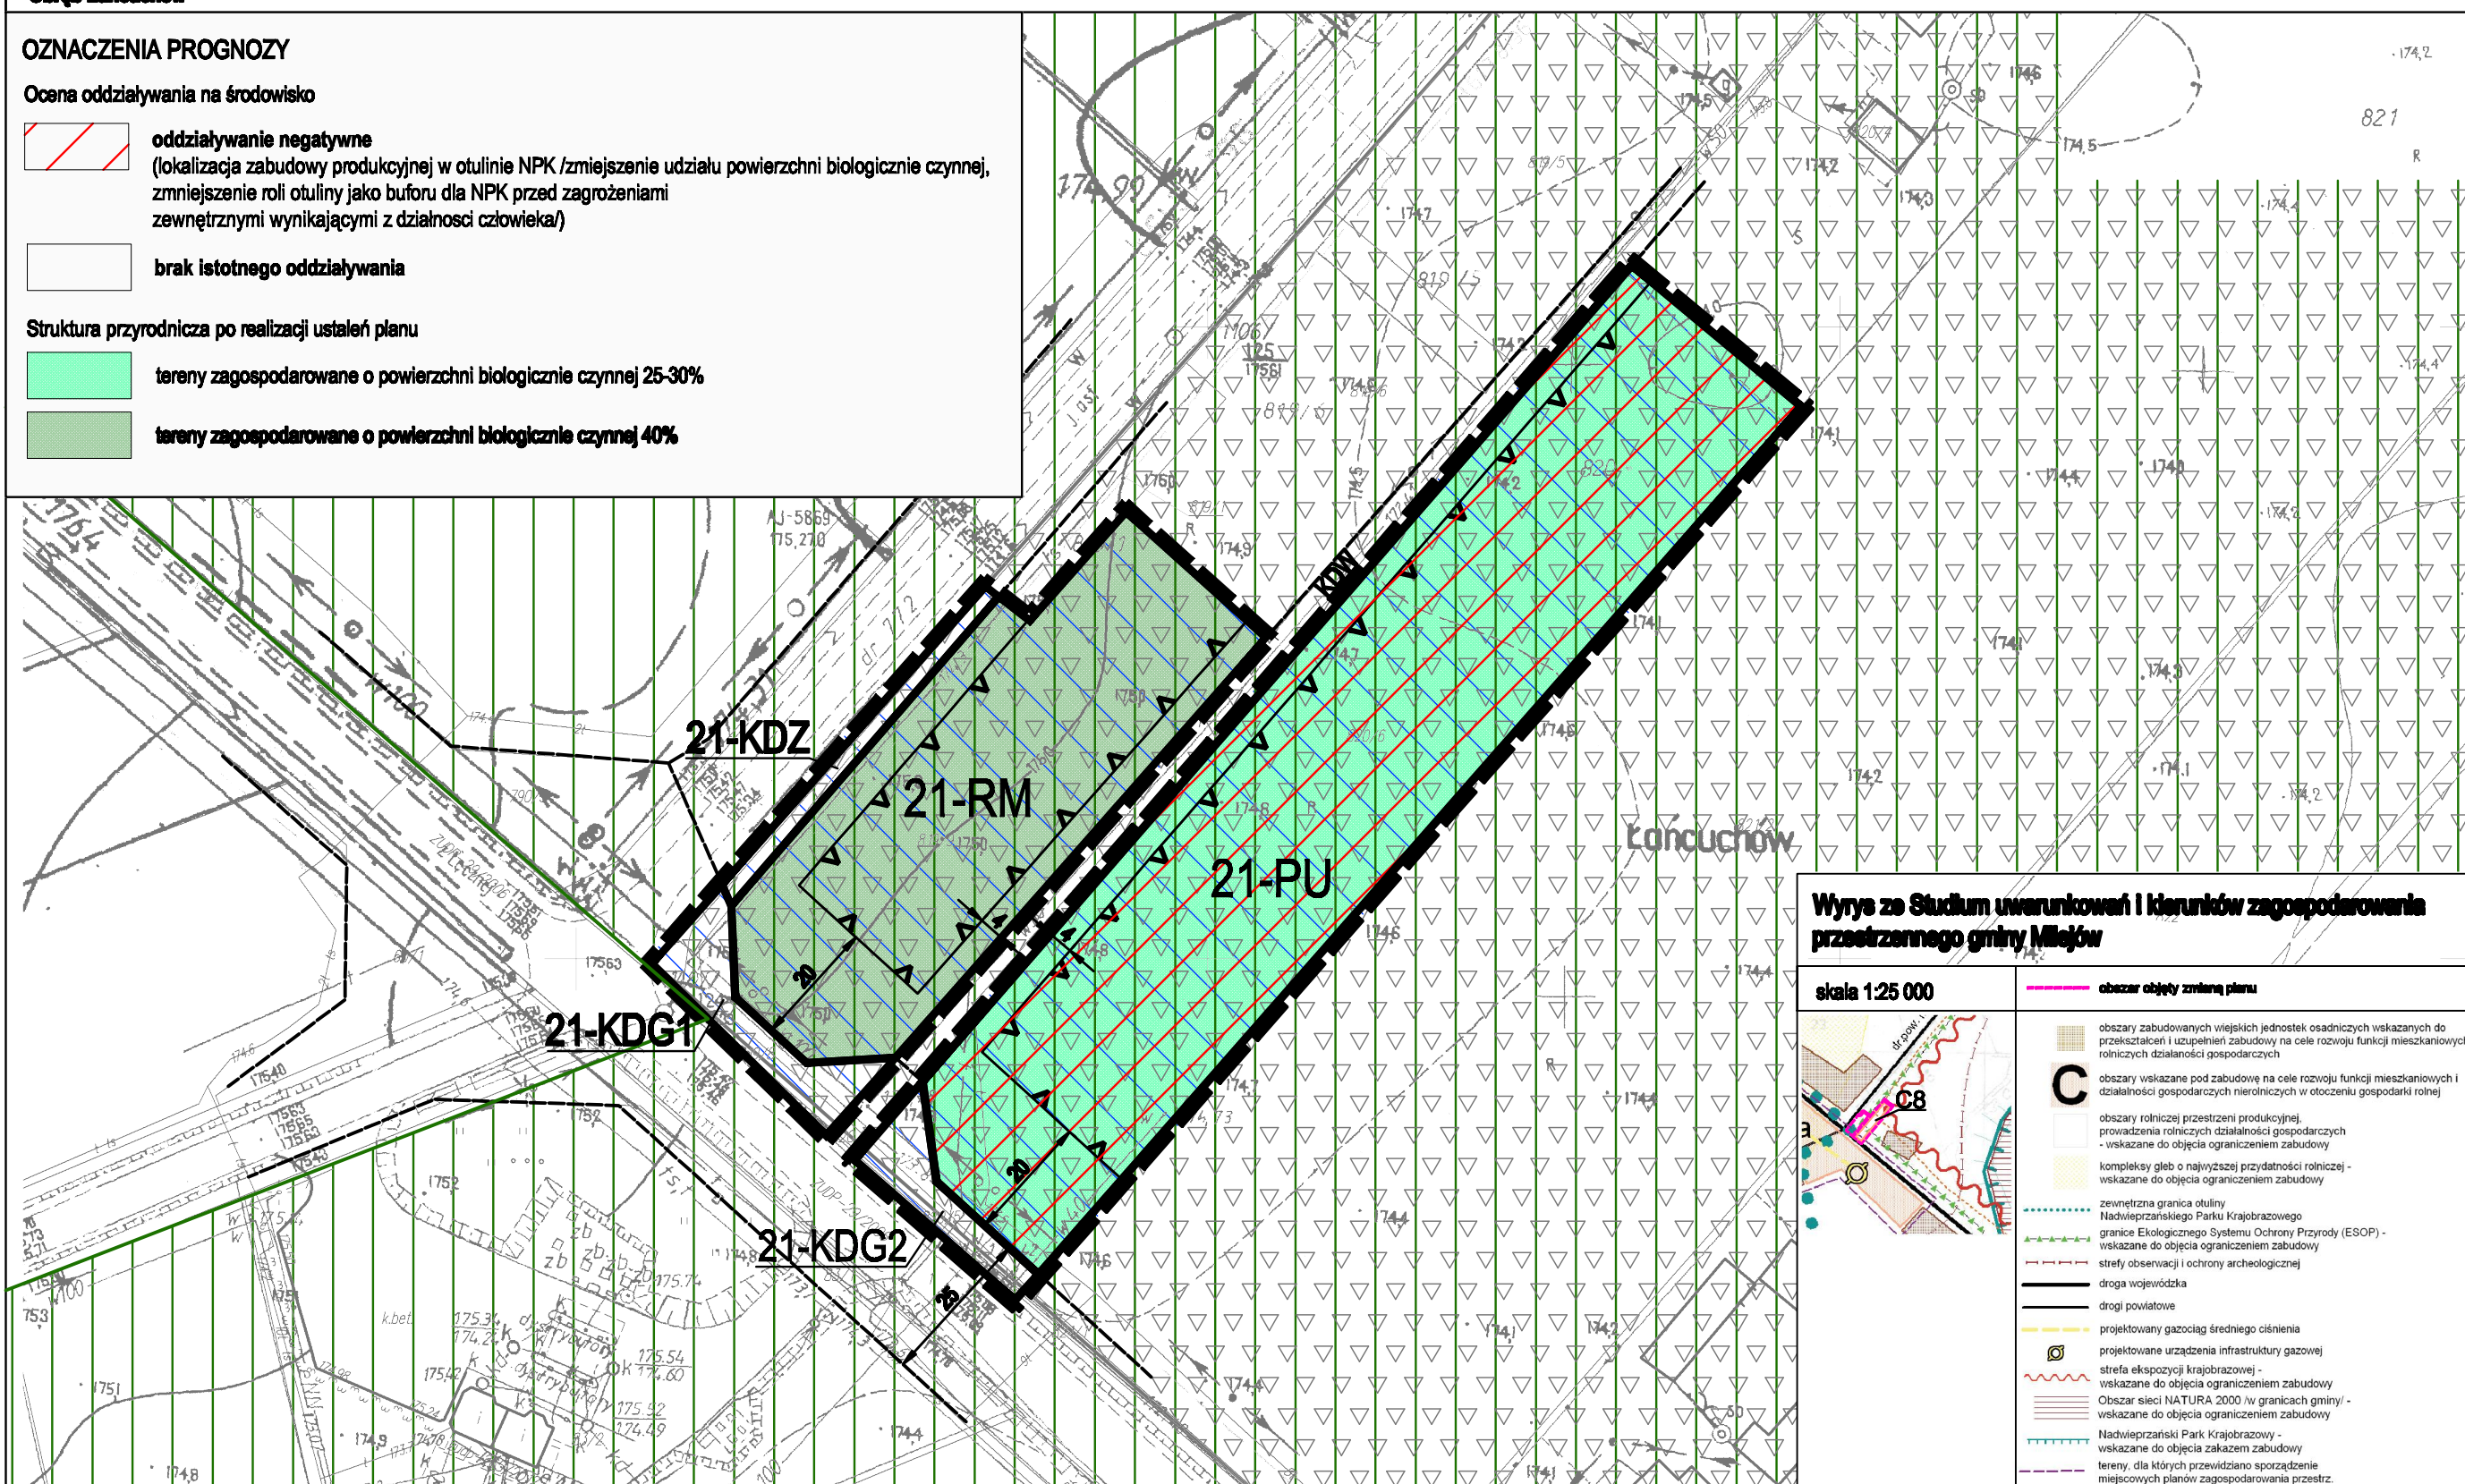



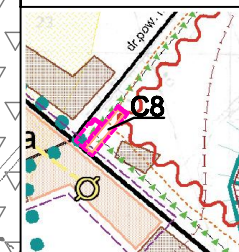



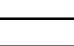



 tereny zagospodarowane o powierzchni biologicznie czynnej 40%



Wzrys ze Studium uwarunkowań i kierunków zagospodarowania przestrzennego gminy Milejów

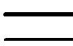skala 1:25 000



-  obszar objęty zmianą planu
-  obszary zabudowanych większych jednostek osadniczych wskazanych do przekształceń i uzupełnień zabudowy na cele rozwoju funkcji mieszkaniowych i rolniczych działalności gospodarczych
-  obszary wskazane pod zabudowę na cele rozwoju funkcji mieszkaniowych i działalności gospodarczych nierolniczych w otoczeniu gospodarki rolnej
-  obszary rolniczej przestrzeni produkcyjnej, prowadzenia rolniczych działalności gospodarczych - wskazane do objęcia ograniczeniem zabudowy
-  kompleksy gleb o najwyższej przydatności rolniczej - wskazane do objęcia ograniczeniem zabudowy
-  zewnętrzna granica otuliny Nadwiesprzańskiego Parku Krajobrazowego
-  granice Ekologicznego Systemu Ochrony Przyrody (ESOP) - wskazane do objęcia ograniczeniem zabudowy
-  strefy obserwacji i ochrony archeologicznej
-  droga wojewódzka
-  drogi powiatowe
-  projektowany gazociąg średniego ciśnienia
-  projektowane urządzenia infrastruktury gazowej
-  strefa ekspozycji krajobrazowej - wskazane do objęcia ograniczeniem zabudowy
-  Obszar sieci NATURA 2000 /w granicach gminy/ - wskazane do objęcia ograniczeniem zabudowy
- Nadwiesprzański Park Krajobrazowy - wskazane do objęcia zakazem zabudowy
- tereny, dla których przewidziano sporządzenie miejscowych planów zagospodarowania przestrz.