


PROGNOZA ODDZIAŁYWANIA NA ŚRODOWISKO DO ZMIANY MIEJSCOWEGO PLANU ZAGOSPODAROWANIA PRZESTRZENNEGO GMINY MILEJÓW

Załącznik 22. RYSUNEK PROGNOZY ODDZIAŁYWANIA NA ŚRODOWISKO DO ZMIANY PLANU


Działki ewidencyjne nr 333/1, 333/2 (powstałe po podziale dz. ew. nr 333)
Obręb Łyczołaje

SKALA 1:1000

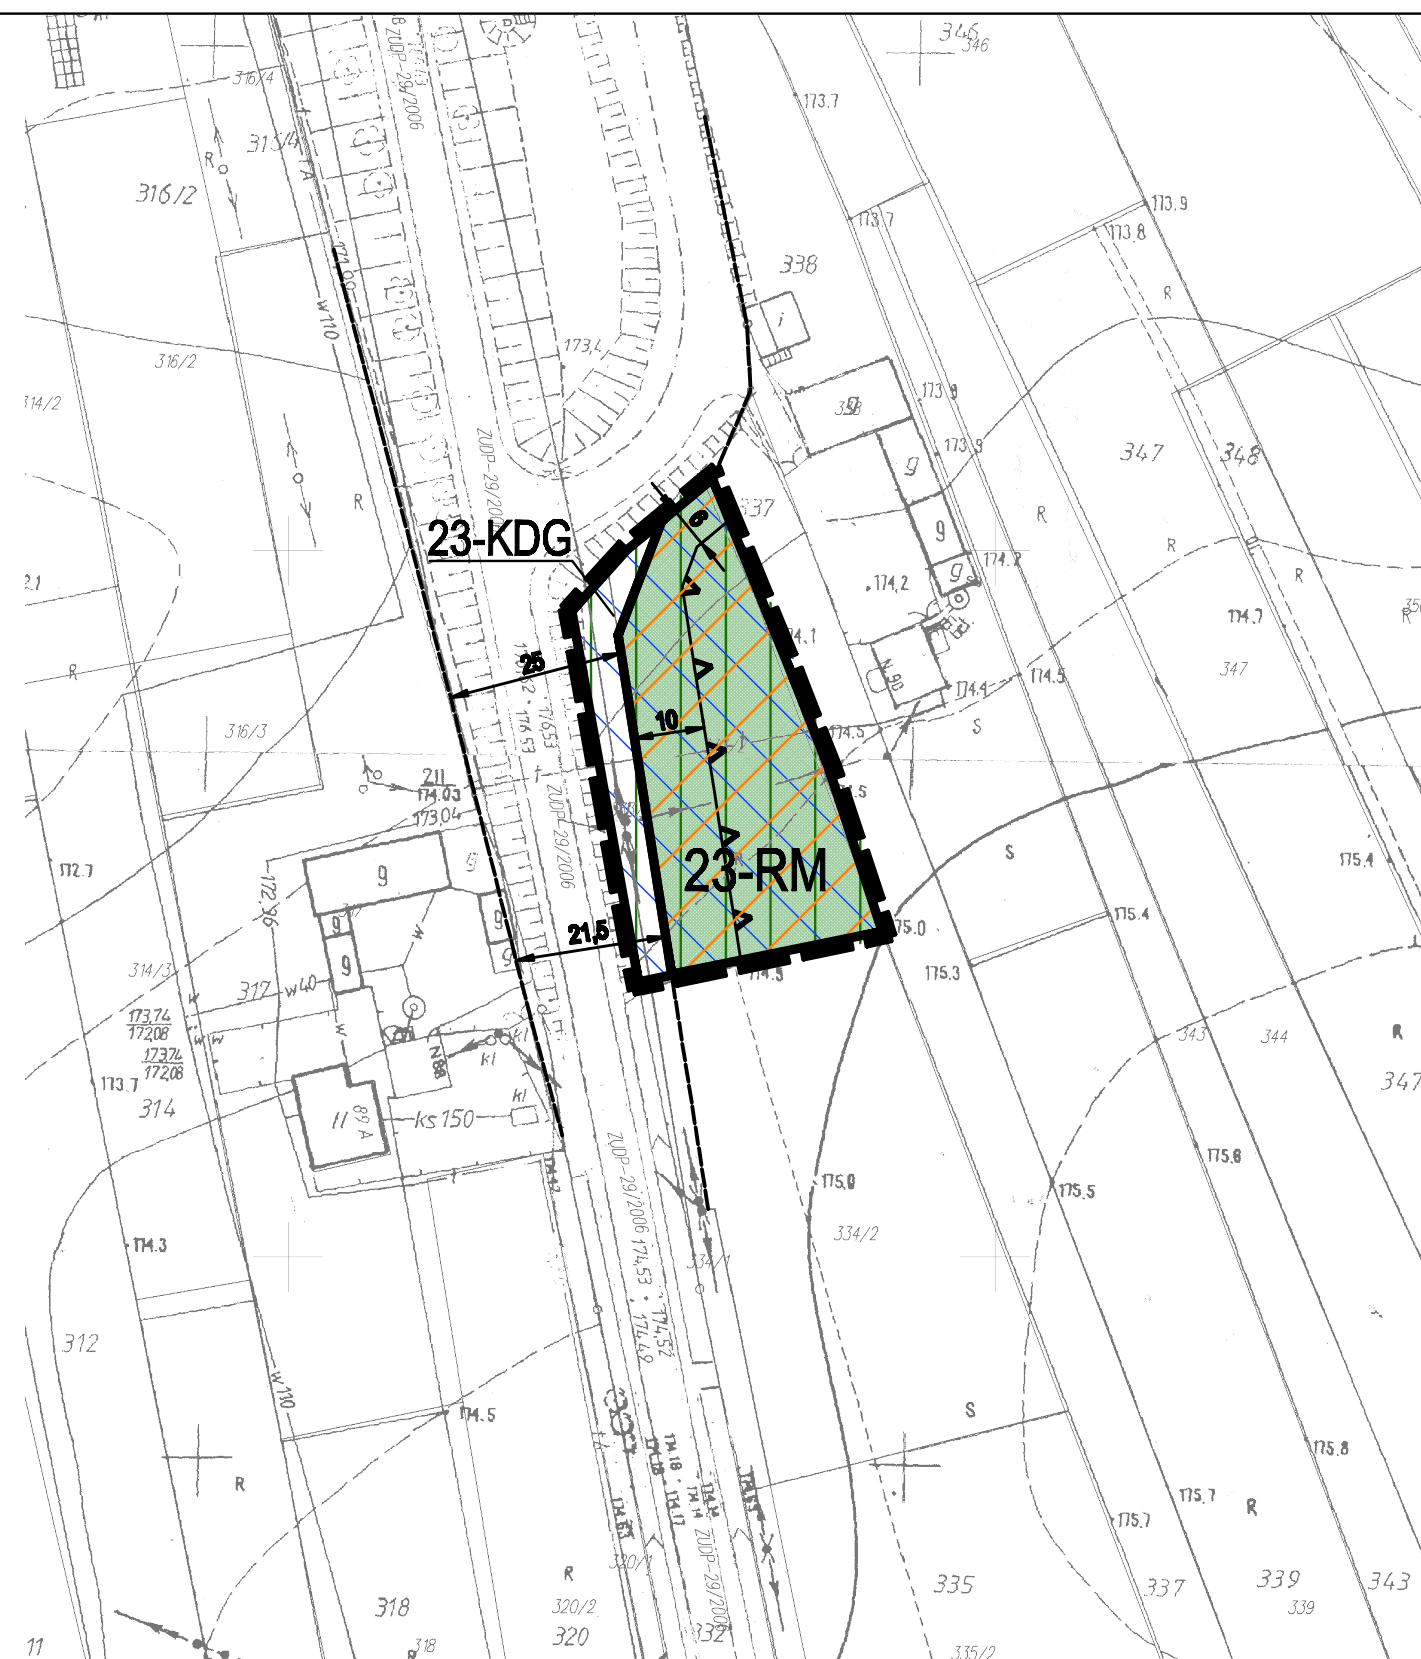

OZNACZENIA PROGNOZY

Ocena oddziaływania na środowisko


 **oddziaływanie nieznacznie negatywne**
(zmniejszenie powierzchni biologicznie czynnej,
zabudowa na obszarach wysokich klas biologicznych gleb)









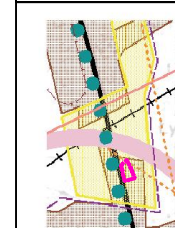


Struktura przyrodnicza po realizacji ustaleń planu

 **tereny zagospodarowane o powierzchni biologicznie czynnej 40%**

Wrys ze Studium uwarunkowań i kierunków zagospodarowania przestrzennego gminy Milejów

skala 1:25 000



-  obszar objęty zmianą planu
-  obszary zabudowanych wiejskich jednostek osadniczych wskazanych do przekształceń i uzupełnień zabudowy na cele rozwoju funkcji mieszkaniowych i rolniczych działalności gospodarczych
-  obszary zabudowanych wiejskich jednostek osadniczych wskazanych do przekształceń i uzupełnień zabudowy na cele rozwoju funkcji mieszkaniowych i nierolniczych działalności gospodarczych
-  obszary rolniczej przestrzeni produkcyjnej, prowadzenia rolniczych działalności gospodarczych - wskazane do objęcia ograniczeniem zabudowy
-  istniejąca linia energetyczna WN 110 kV
-  droga wojewódzka
-  linia kolejowa
-  strefy obserwacji i ochrony archeologicznej
-  OŚRODKI AKTYWNOŚCI GOSPODARZEJ I OSADNICZEJ grupa II
-  zewnętrzna granica otuliny Nadwieprzańskiego Parku Krajobrazowego
-  projektowane zaopatrzenie w urządzenia sieci kanalizacyjnej