
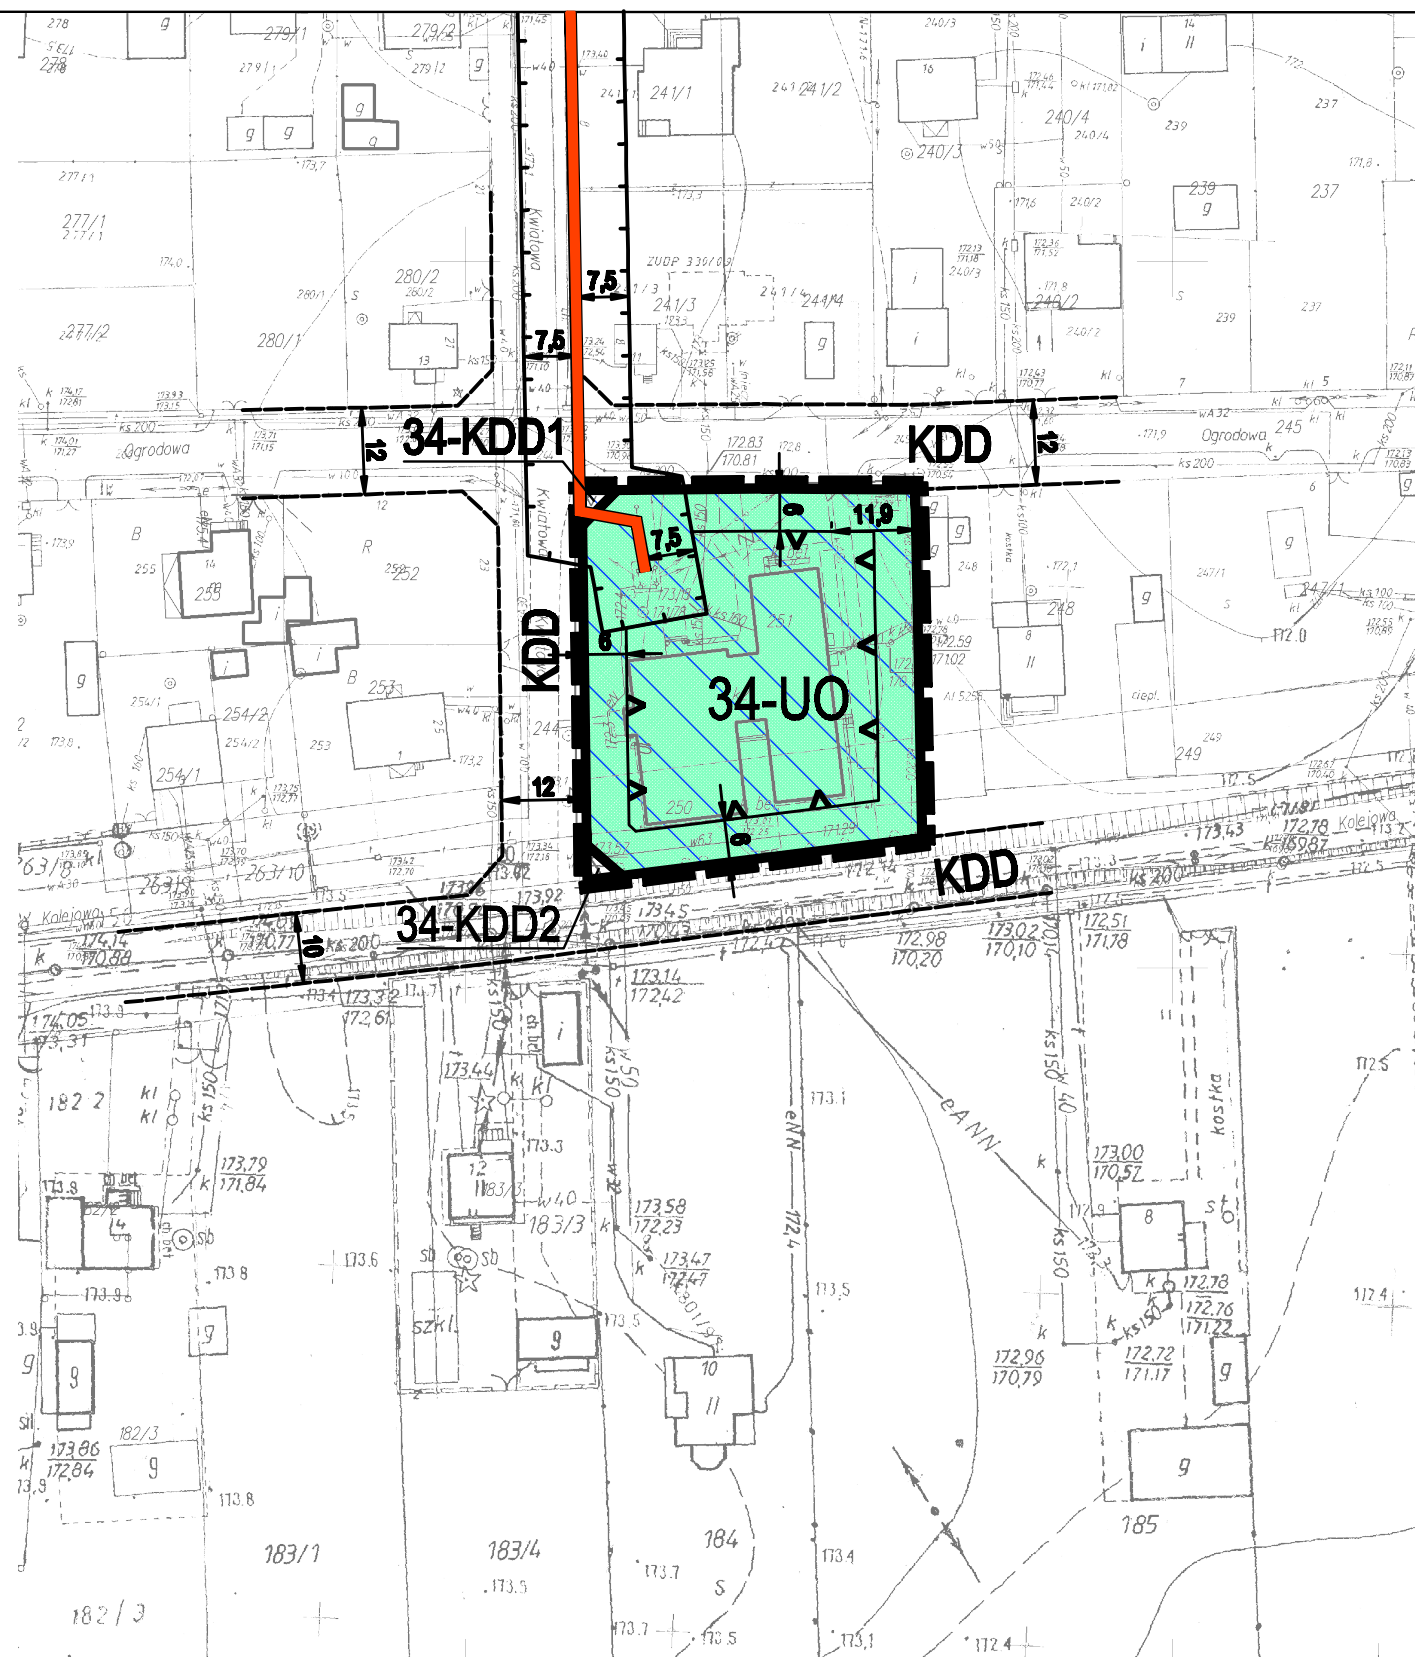


PROGNOZA ODDZIAŁYWANIA NA ŚRODOWISKO DO ZMIANY MIEJSCOWEGO PLANU ZAGOSPODAROWANIA PRZESTRZENNEGO GMINY MILEJÓW

Załącznik 33. RYSUNEK PROGNOZY ODDZIAŁYWANIA NA ŚRODOWISKO DO ZMIANY PLANU

Dzielnice ewidencyjne nr 290, 291
Obręb Milejów Osada

SKALA 1:1000

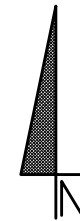

OZNACZENIA PROGNOZY

- Ocena oddziaływania na środowisko
- brak istotnego oddziaływania
- Struktura przyrodnicza po realizacji ustaleń planu
- tereny zagospodarowane o powierzchni biologicznie czynnej 25-30%

Wyrus ze Studium uwarunkowań i kierunków zagospodarowania przestrzennego gminy Milejów

- skala 1:25 000
- obszar objęty zmianą planu
 - obszary zabudowanych wiejskich jednostek osadniczych wskazanych do przekształceń i uzupełnień zabudowy na cele rozwoju funkcji mieszkaniowych i rolniczych działalności gospodarczych
 - obszary zabudowanych wiejskich jednostek osadniczych wskazanych do przekształceń i uzupełnień zabudowy na cele rozwoju funkcji mieszkaniowych i nierolniczych działalności gospodarczych
 - obszary rolniczej przestrzeni produkcyjnej, prowadzenia rolniczych działalności gospodarczych - wskazane do objęcia ograniczeniem zabudowy
 - OŚRODKI AKTYWNOŚCI GOSPODARCZEJ I OSADNICZEJ grupa I
 - przestrzenie publiczne (centra wsi)
 - zewnętrzna granica otuliny Nadwieprzańskiego Parku Krajobrazowego
 - droga wojewódzka
 - drogi gminne
 - strefy obserwacji i ochrony archeologicznej
 - pomniki przyrody
 - granice Ekologicznego Systemu Ochrony Przyrody (ESOP) - wskazane do objęcia ograniczeniem zabudowy