
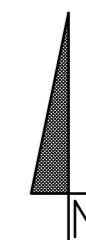


ZMIANA MIEJSCOWEGO PLANU ZAGOSPODAROWANIA PRZESTRZENNEGO
 GMINY MILEJÓW
 RYSUNEK ZMIANY PLANU

Działka ewidencyjna nr 82
 Obręb Kajetanówka

SKALA 1:1000

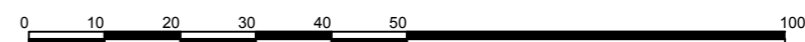

Załącznik nr 13
 do Uchwały nr
 Rady Gminy Milejów
 z dnia



Wyrys ze Studium uwarunkowań i kierunków
 zagospodarowania przestrzennego gminy Milejów

