



ZMIANA MIEJSCOWEGO PLANU ZAGOSPODAROWANIA PRZESTRZENNEGO

GMINY MILEJÓW

RYSUNEK ZMIANY PLANU

Działka ewidencyjna nr 788/2
Obwód Łańcuchów

SKALA 1:1000

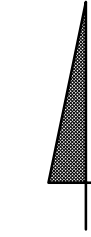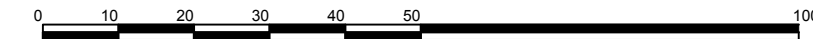

Załącznik nr 19
do Uchwały nr
Rady Gminy Milejów
z dnia



Wyrys ze Studium uwarunkowań i kierunków
zagospodarowania przestrzennego gminy Milejów

skala 1:25 000



Kajetanówka
C6