
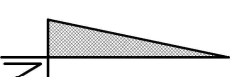


ZMIANA MIEJSCOWEGO PLANU ZAGOSPODAROWANIA PRZESTRZENNEGO GMINY MILEJÓW RYSUNEK ZMIANY PLANU

Dziatki ewidencyjne nr 333/1, 333/2 (powstałe po podziale dz. ew. nr 333)
Obręb Lysolate

SKALA 1:1000

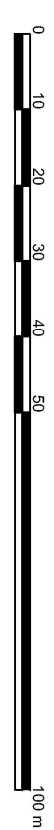

Załącznik nr22
do Uchwały nr
Rady Gminy Milejów
z dnia



Wrys ze Studium uwarunkowań i kierunków zagospodarowania przestrzennego gminy Milejów

skala 1:25 000

	obszar objęty zmianą planu
	obszary zabudowalnych wiejskich jednostek osadniczych wskazanych do przekształceń i uzupełnień zabudowy na cele rozwoju funkcji mieszkaniowych i rolniczych działalności gospodarczych
	obszary zabudowalnych wiejskich jednostek osadniczych wskazanych do przekształceń i uzupełnień zabudowy na cele rozwoju funkcji mieszkaniowych i rolniczych działalności gospodarczych
	obszary rolniczej przestrzeni produkcyjnej
	proszniarstwa rolniczych działalności gospodarczych
	- wskazane do objęcia ograniczeniem zabudowy
	istniejąca linia energetyczna WVN 110 kV
	droga wojewódzka
	linia kolejowa
	strefy ochrony archeologicznej
	OSRODKI AKTYWNOŚCI GOSPODARZEJ I OSADNICZEJ
	grupa II
	zewnętrzna granica dzielnicy
	Nadwzrostowego Parku Krajobrazowego
	projektowane zaopatrzenie w urządzenia
	sieci kanalizacyjnej

