


ZMIANA MIEJSCOWEGO PLANU ZAGOSPODAROWANIA PRZESTRZENNEGO

GMINY MILEJÓW

RYSUNEK ZMIANY PLANU

Działka ewidencyjna nr 14/3
Obręb Milejów Osada


SKALA 1:1000

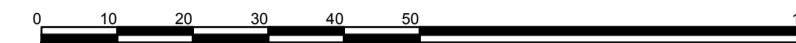

Załącznik nr 26
do Uchwały nr
Rady Gminy Milejów
z dnia

Wyrys ze Studium uwarunkowań i kierunków
zagospodarowania przestrzennego gminy Milejów

skala 1:25 000

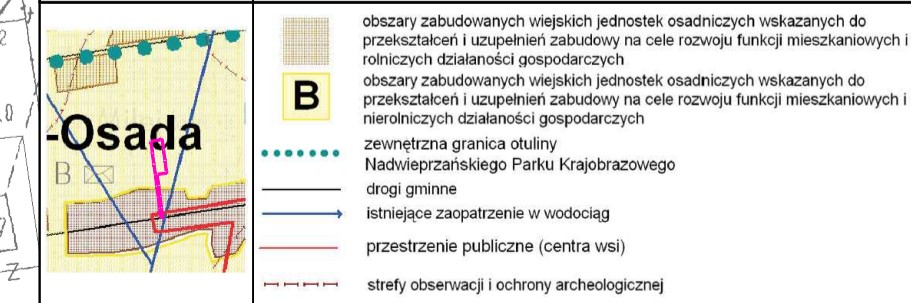

Osada