


# ZMIANA MIEJSCOWEGO PLANU ZAGOSPODAROWANIA PRZESTRZENNEGO GMINY MILEJÓW RYSUNEK ZMIANY PLANU

Dziatki ewidencyjne nr 38/1, 38/2 (powstałe po podziale dz. ew. nr 38)  
Obręb Milejów Osada

SKALA 1:1000



Załącznik nr 27  
do Uchwały nr .....  
Rady Gminy Milejów  
z dnia .....

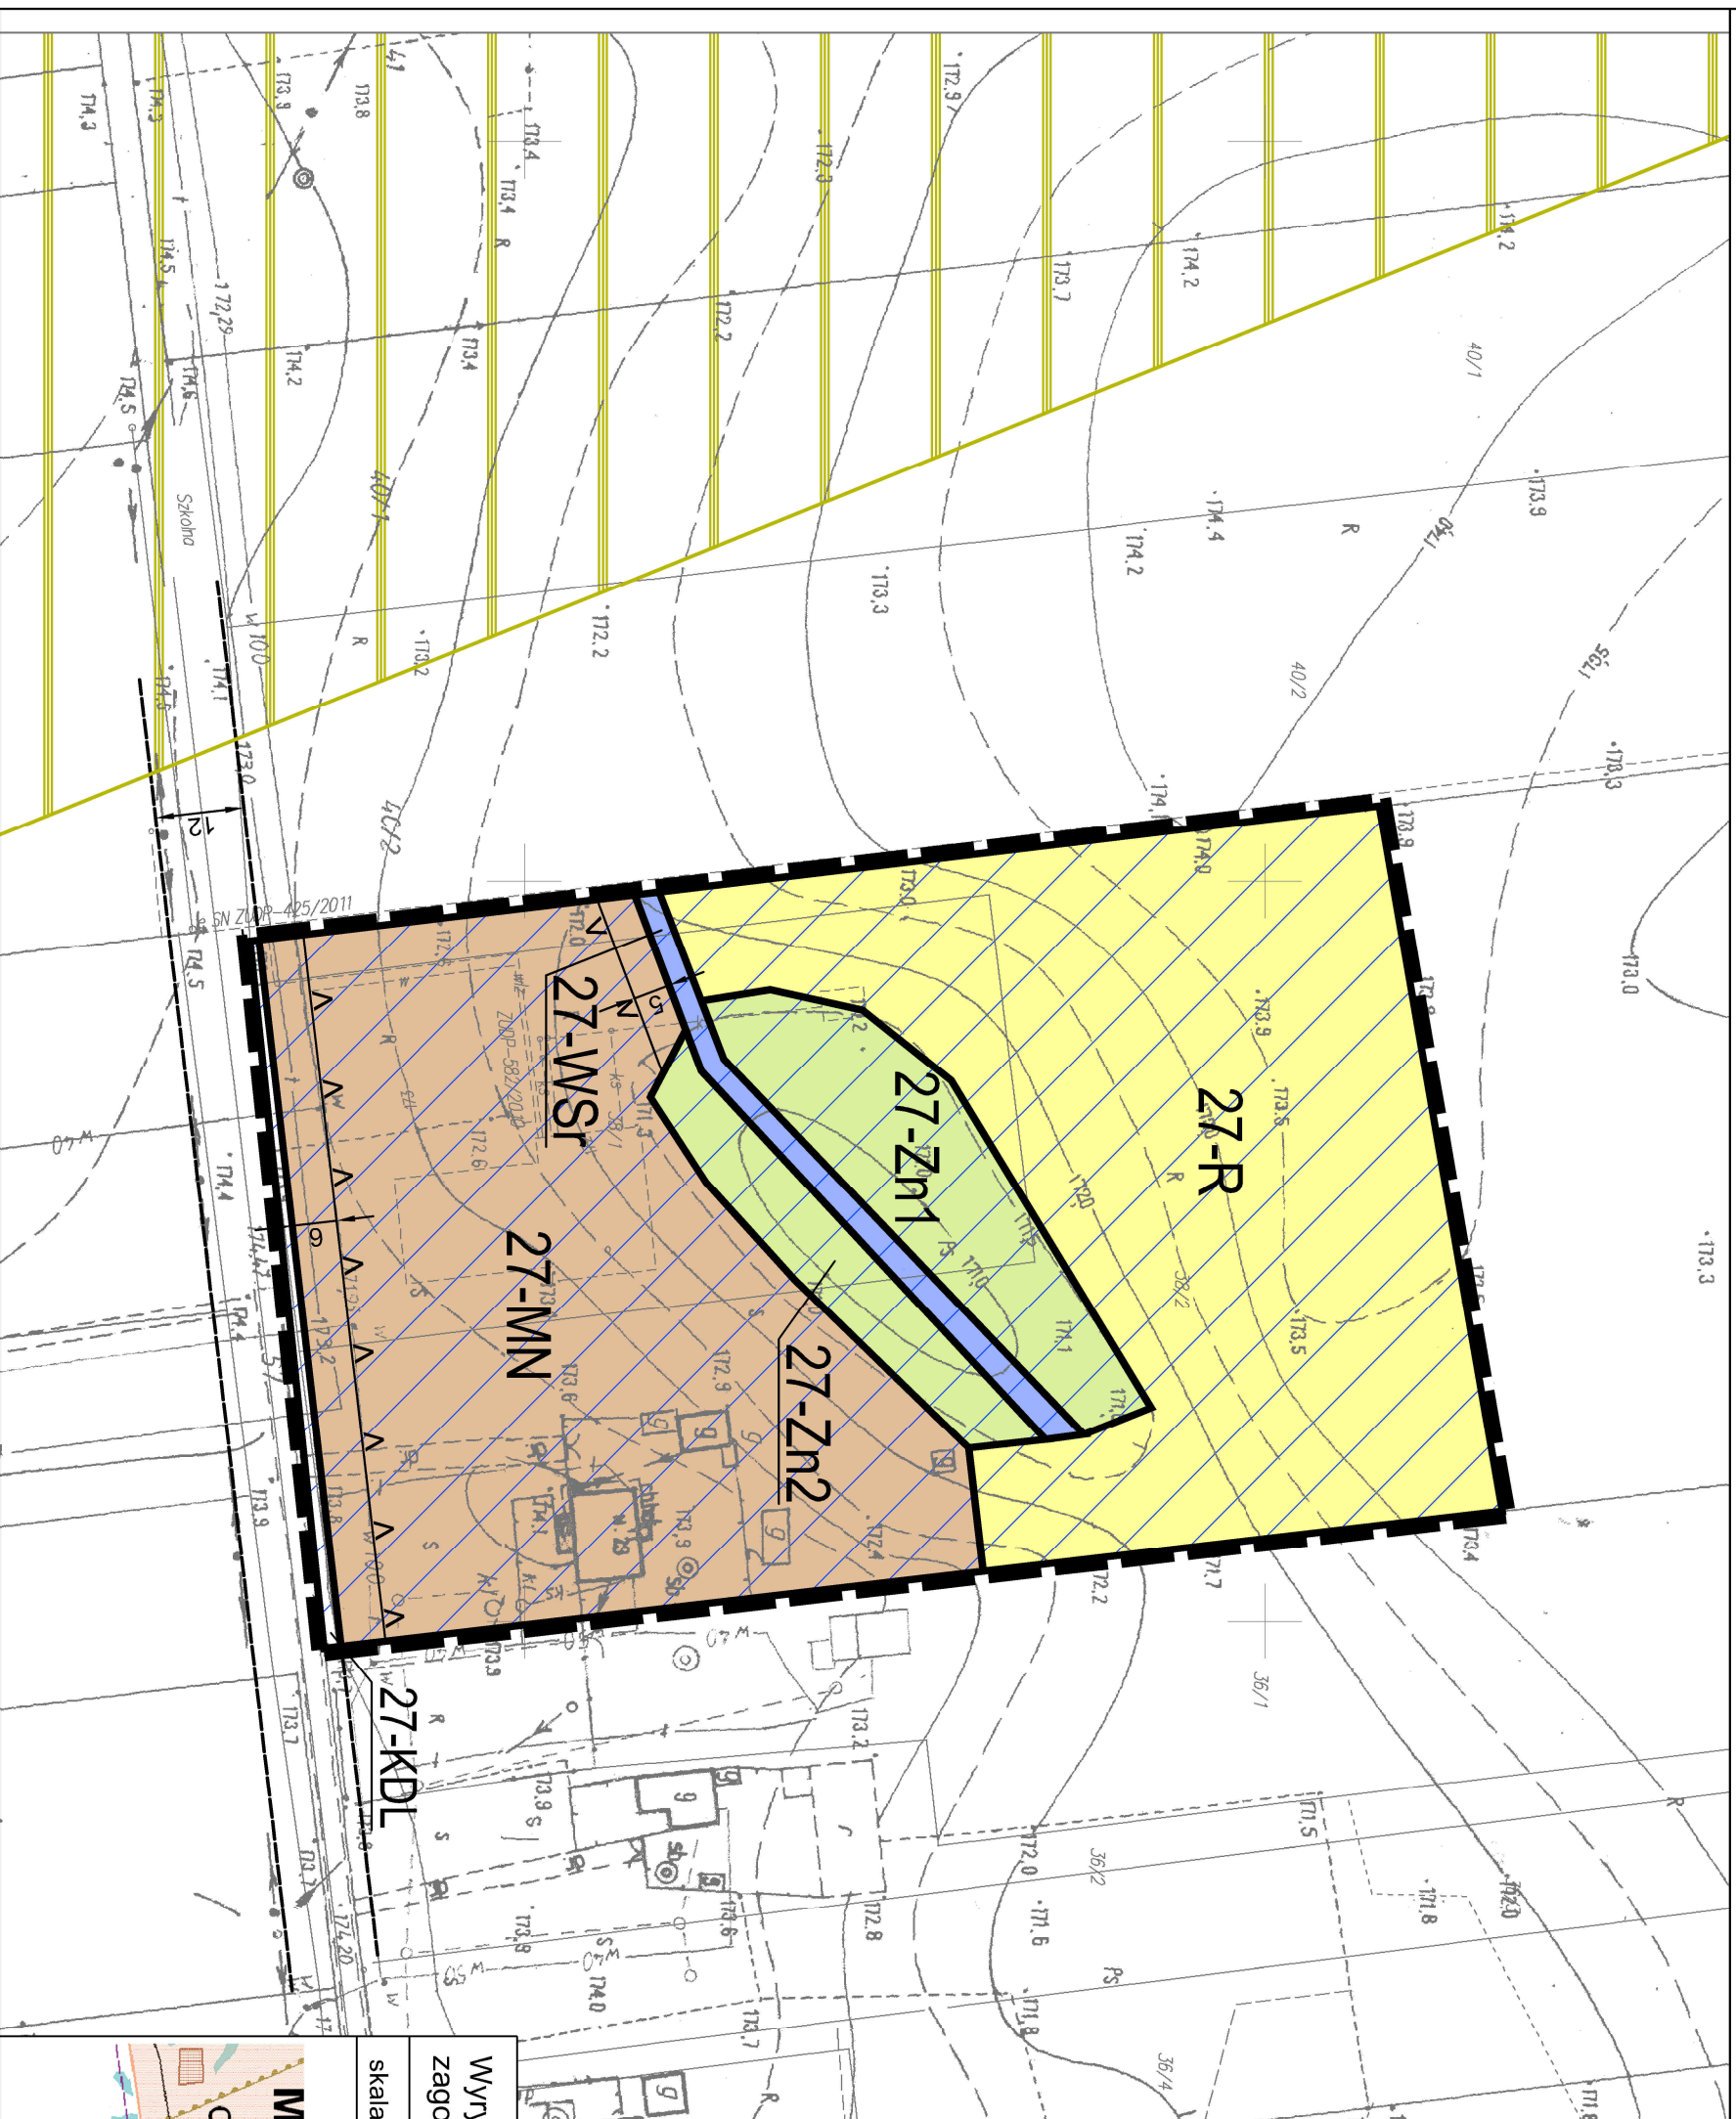

Wyrus ze Studium uwarunkowań i kierunków  
zagospodarowania przestrzennego gminy Milejów

skala 1:25 000

**Miejów**

C4

<b>B</b>	obszary zabudowanych większych jednostek osadniczych wskazanych do przekształceń i uzupełnień zabudowy na cele rozwoju funkcji mieszkaniowych i rekreacyjnych
<b>C</b>	obszary zabudowanych większych jednostek osadniczych wskazanych do przekształceń i uzupełnień zabudowy na cele rozwoju funkcji mieszkaniowych i rekreacyjnych
<b>C</b>	obszary wskazane pod zabudowę na cele rozwoju funkcji mieszkaniowych i działalności gospodarczych nierolniczych w otoczeniu gospodarstw rolnej prowadzenia rolniczych działalności gospodarczych
<b>C</b>	wskazane do objęcia ograniczeniem zabudowy
<b>C</b>	granica występowania złóż ropy naftowej
<b>C</b>	drogi gminne
<b>C</b>	strefy obserwacji i ochrony archeologicznej
<b>C</b>	tereny, dla których przewidziano sporządzenie miejscowych planów zagospodarowania przestrz.