


ZMIANA MIEJSCOWEGO PLANU ZAGOSPODAROWANIA PRZESTRZENNEGO
 GMINY MILEJÓW
 RYSUNEK ZMIANY PLANU

Działka ewidencyjna nr 71
 Obręb Milejów Osada

SKALA 1:1000

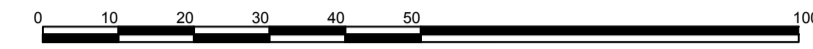


Załącznik nr 29
 do Uchwały nr
 Rady Gminy Milejów
 z dnia



Wyrus ze Studium uwarunkowań i kierunków
 zagospodarowania przestrzennego gminy Milejów

skala 1:25 000

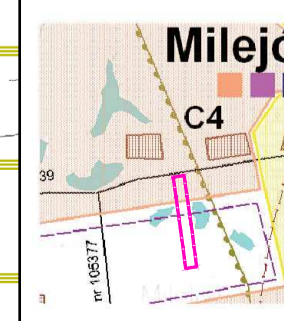

- obszar objęty zmianą planu
- obszary zabudowanych wiejskich jednostek osadniczych wskazanych do przekształceń i uzupełnień zabudowy na cele rozwoju funkcji mieszkaniowych i rolniczych działalności gospodarczych
- B** obszary zabudowanych wiejskich jednostek osadniczych wskazanych do przekształceń i uzupełnień zabudowy na cele rozwoju funkcji mieszkaniowych i rolniczych działalności gospodarczych
- C** obszary wskazane pod zabudowę na cele rozwoju funkcji mieszkaniowych i działalności gospodarczych nierolniczych w obszarach gospodarki rolnej
- obszary rolniczej przestrzeni produkcyjnej
- prowadzenia rolniczych działalności gospodarczych
- wskazane do objęcia ograniczeniem zabudowy
- granica występowania złóż ropy naftowej
- drogi gminne
- tereny, dla których przewidziano sporządzenie miejscowych planów zagospodarowania przestrz.
- strefy obserwacji i ochrony archeologicznej