
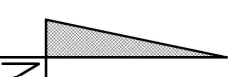



ZMIANA MIEJSCOWEGO PLANU ZAGOSPODAROWANIA PRZESTRZENNEGO GMINY MILEJÓW RYSUNEK ZMIANY PLANU

Dziątka ewidencyjna nr 885
Obręb Białka

SKALA 1:1000

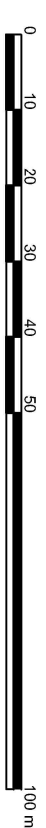

Załącznik nr3
do Uchwały nr
Rady Gminy Milejów
z dnia

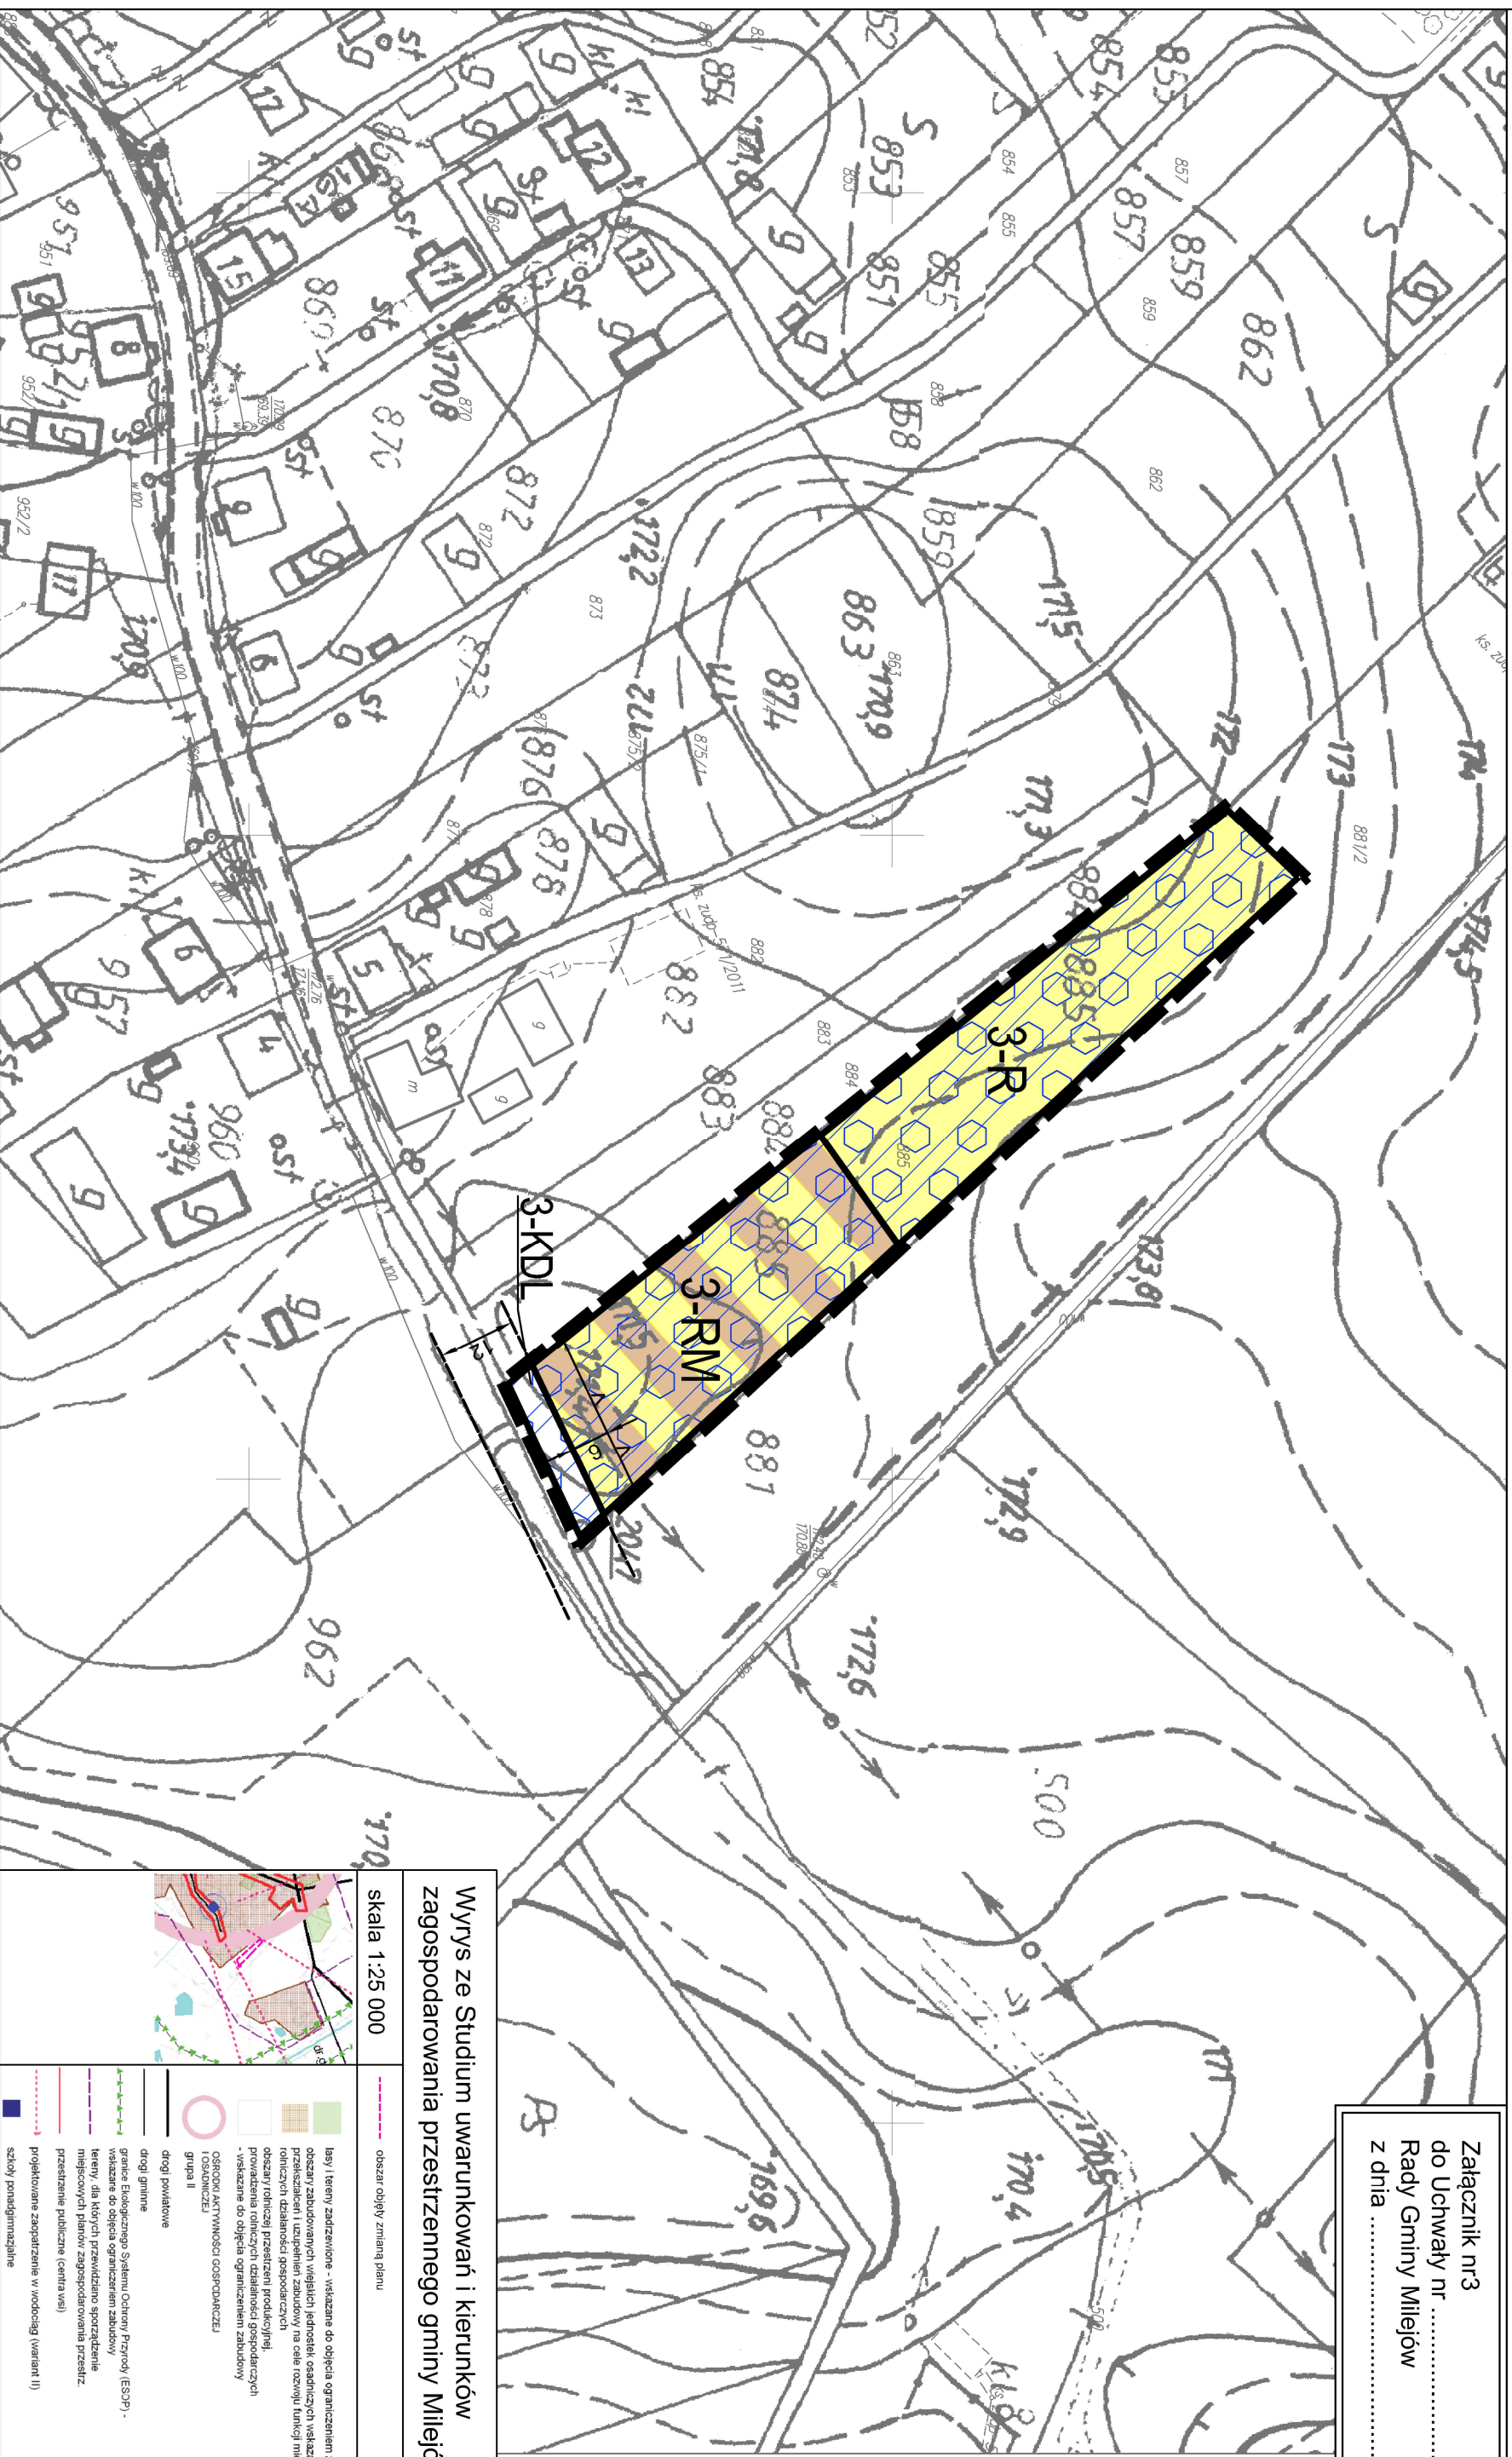

Wrys ze Studium uwarunkowań i kierunków
zagospodarowania przestrzennego gminy Milejów

skala 1:25 000

