


# ZMIANA MIEJSCOWEGO PLANU ZAGOSPODAROWANIA PRZESTRZENNEGO GMINY MILEJÓW RYSUNEK ZMIANY PLANU

Dziatki ewidencyjne nr 250, 251  
Obręb Milejów Osada

SKALA 1:1000




Załącznik nr 33  
do Uchwały nr .....  
Rady Gminy Milejów  
z dnia .....

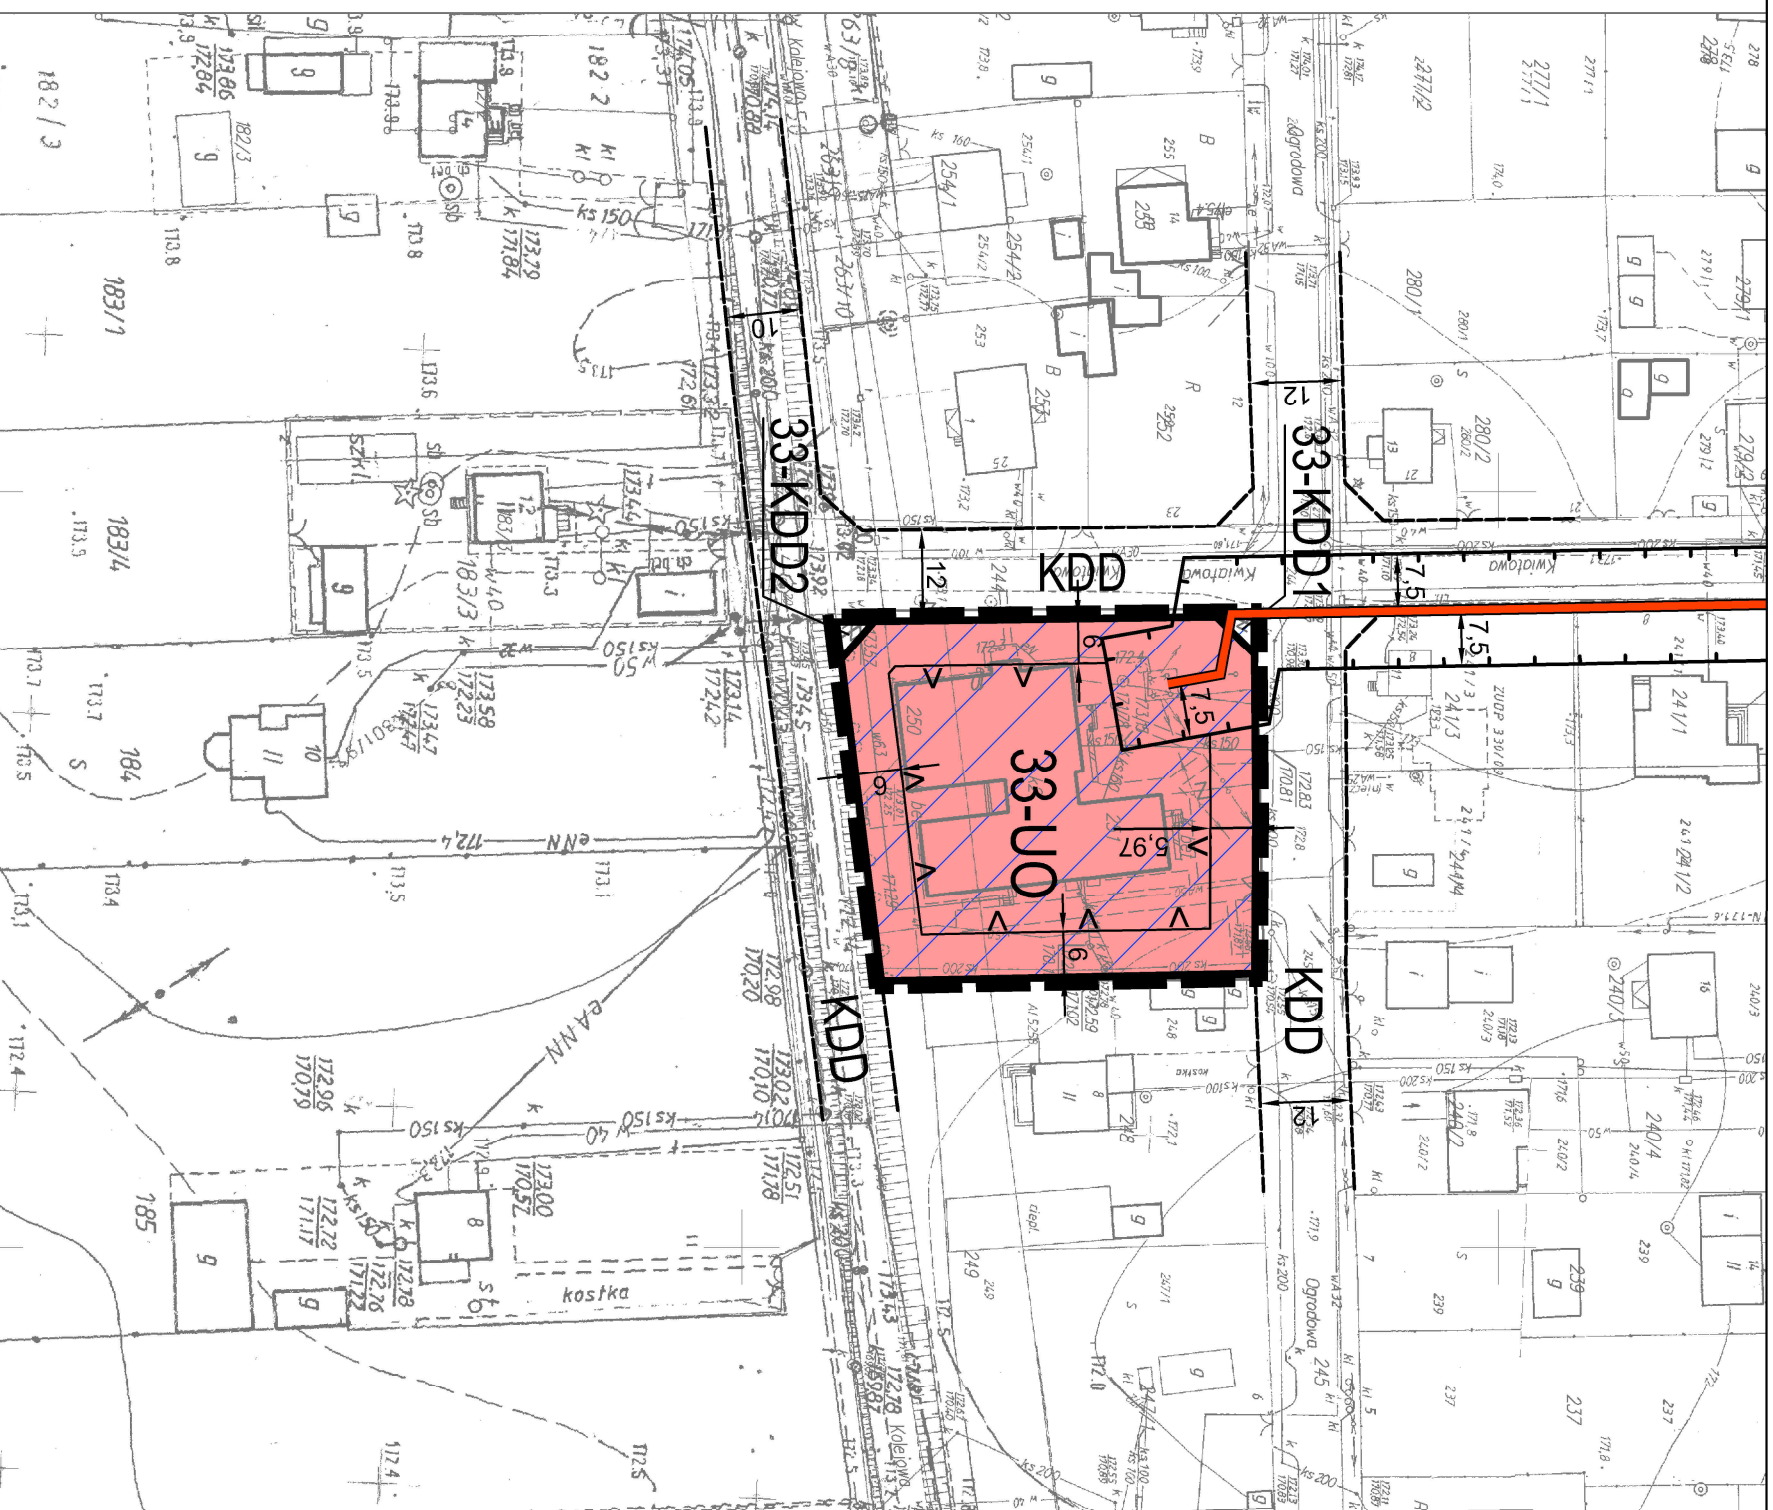

Wyrus ze Studium warunkowań i kierunków  
zagospodarowania przestrzennego gminy Milejów

skala 1:25 000

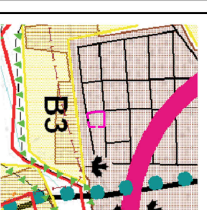

- obszar objęty zmianą planu
- obszar zabudowywanych wsielskich jednostek osadniczych wskazanych do przekształceń i uzupełnień zabudowy na cele rozwoju funkcji mieszkaniowych i rolniczych działalności gospodarczych
- obszar zabudowywanych wsielskich jednostek osadniczych wskazanych do przekształceń i uzupełnień zabudowy na cele rozwoju funkcji mieszkaniowych i rolniczych działalności gospodarczych
- obszar rolniczej przestrzeni produkcyjnej
- prowadzona rolnicza działalność gospodarcza
- wskazane do objęcia ograniczeniem zabudowy
- OŚRODKI AKTYWNOŚCI GOSPODARCZEJ I OSADNICZEJ
- przestrzenie publiczne (centra wsi)
- zewnętrzna granica osiedli
- Nadwleprzańskiego Parku Krajobrazowego
- droga wojewódzka
- drogi gminne
- strefy obserwacji i ochrony archeologicznej
- pomniki przyrody
- granice Ekologicznego Systemu Ochrony Przyrody (ESOP) - wskazane do objęcia ograniczeniem zabudowy