


ZMIANA MIEJSCOWEGO PLANU ZAGOSPODAROWANIA PRZESTRZENNEGO GMINY MILEJÓW RYSUNEK ZMIANY PLANU

Działka ewidencyjna nr 553/2
Obręb Milejów Osada

SKALA 1:1000




Załącznik nr 34
do Uchwały nr
Rady Gminy Milejów
z dnia

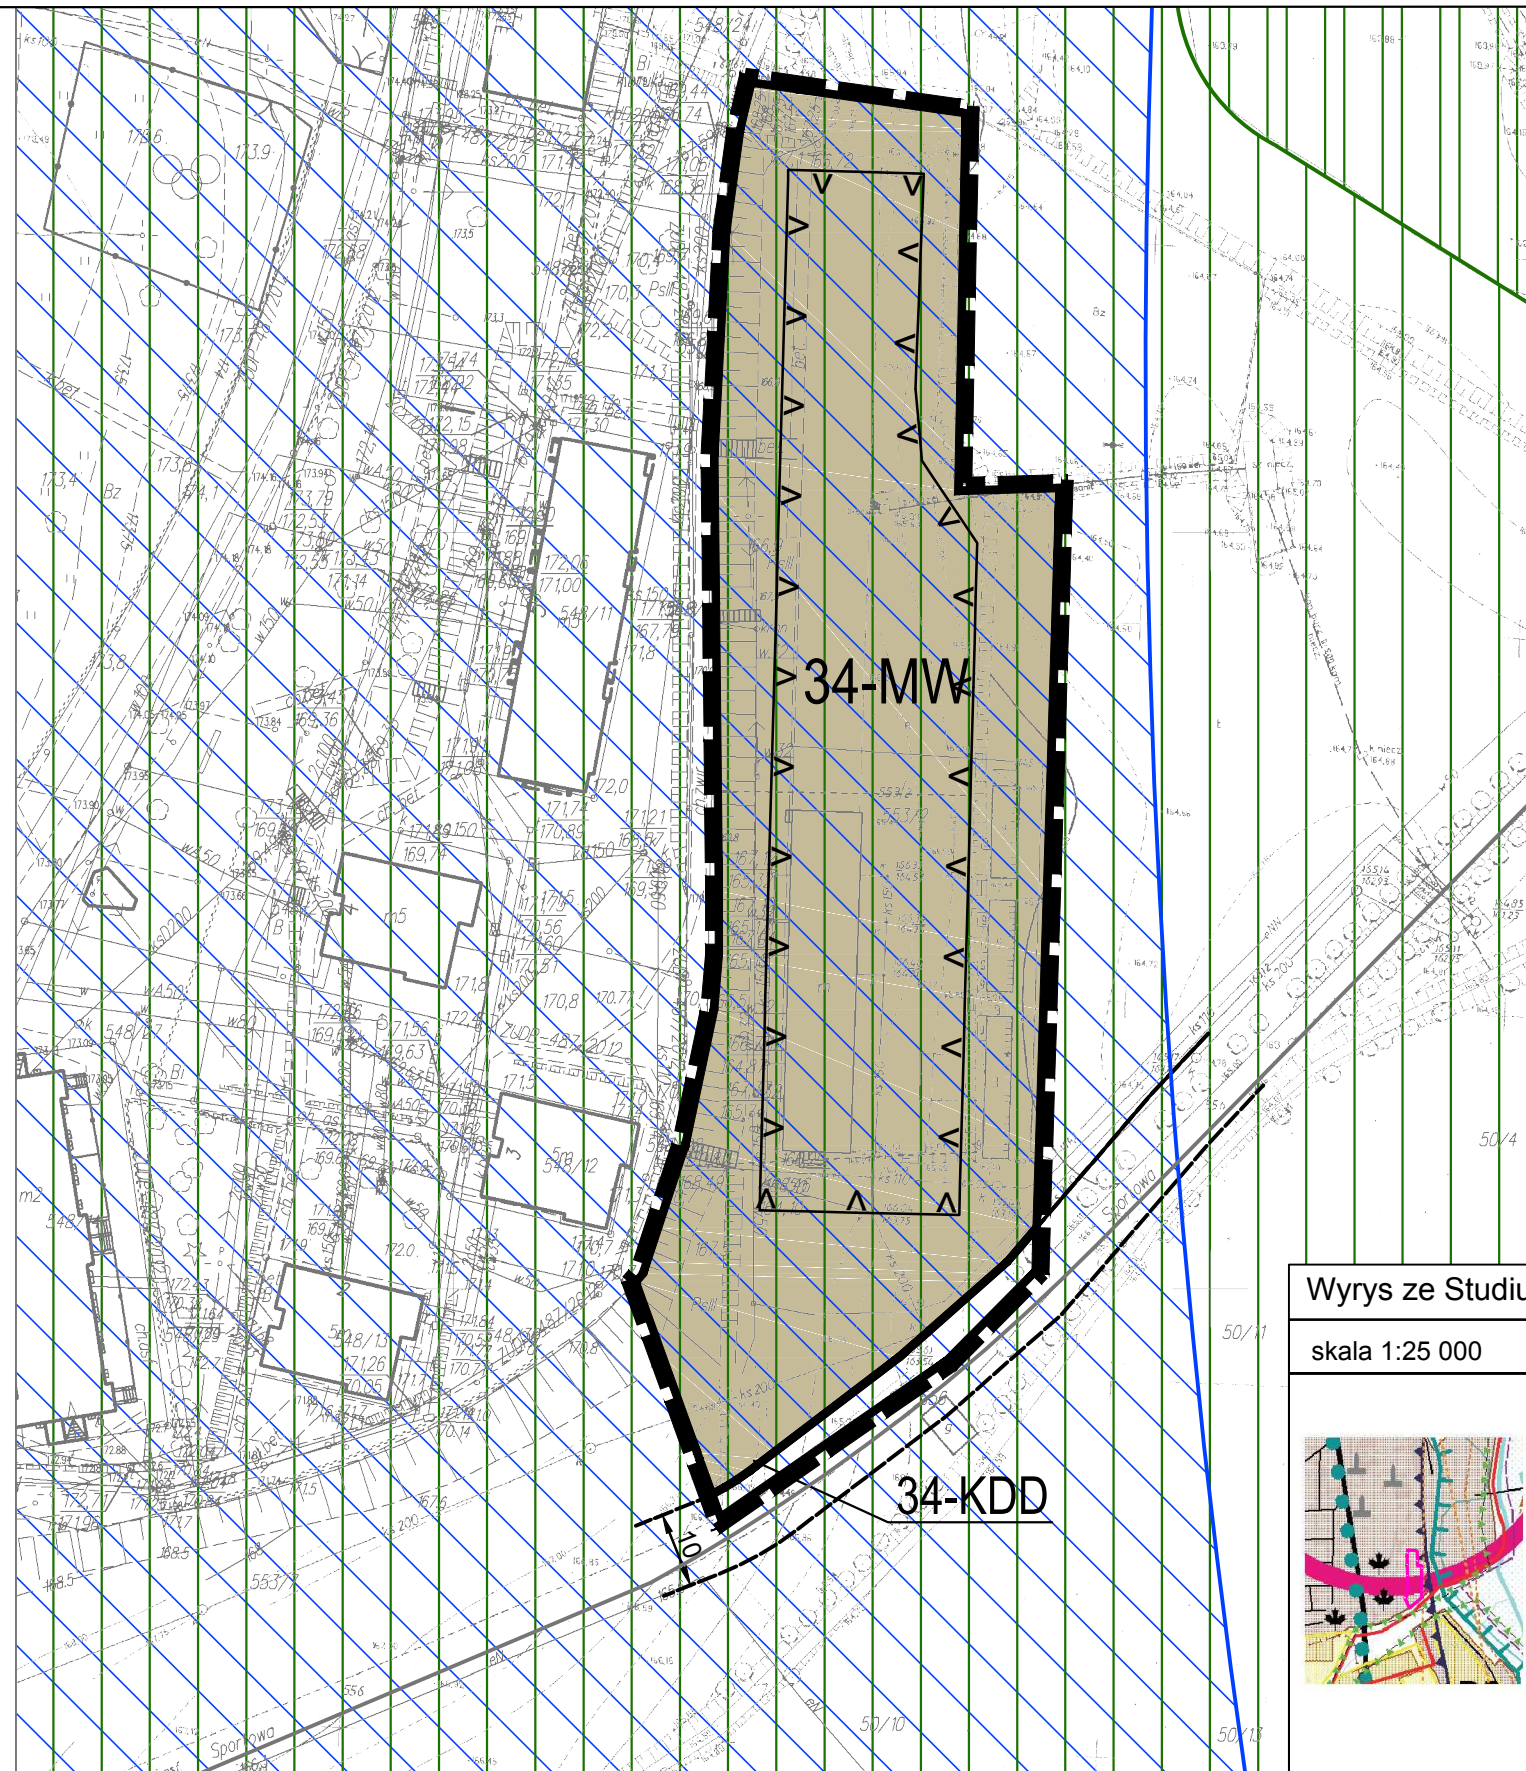

Wyrys ze Studium uwarunkowań i kierunków zagospodarowania przestrzennego gminy Milejów

skala 1:25 000

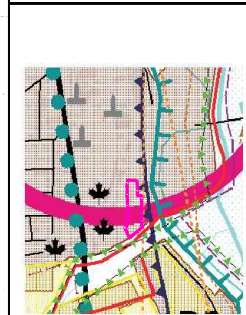

	obszar objęty zmianą planu		Nadwiprzyński Park Krajobrazowy - wskazane do objęcia zakazem zabudowy
	wody		zewnętrzna granica otuliny Nadwiprzyńskiego Parku Krajobrazowego
	obszary zabudowanych większych jednostek osadniczych wskazanych do przekształceń i uzupełnień zabudowy na cele rozwoju funkcji mieszkaniowych i rolniczych działalności gospodarczych		granice Ekologicznego Systemu Ochrony Przyrody (ESOP) - wskazane do objęcia ograniczeniem zabudowy
B	obszary zabudowanych większych jednostek osadniczych wskazanych do przekształceń i uzupełnień zabudowy na cele rozwoju funkcji mieszkaniowych i nierolniczych działalności gospodarczych		obszary narażone na niebezpieczeństwo powodzi - wskazane do objęcia zakazem zabudowy
	obszary rolniczej przestrzeni produkcyjnej, prowadzenia rolniczych działalności gospodarczych - wskazane do objęcia ograniczeniem zabudowy		granice Głównych Zbiorników Wód Podziemnych (GZWP)
	OŚRODKI AKTYWNOŚCI GOSPODARCZEJ I OSADNICZEJ grupa I		tereny, dla których przewidziano sporządzenie miejscowych planów zagospodarowania przestrz.
	obiekty zabytkowe wpisane do ewidencji zabytków		droga wojewódzka
	pomniki przyrody		drogi gminne
			projektowane zaopatrzenie w urządzenia sieci kanalizacyjnej
			przestrzenie publiczne (centra wsi)
			strefy obserwacji i ochrony archeologicznej