


# ZMIANA MIEJSCOWEGO PLANU ZAGOSPODAROWANIA PRZESTRZENNEGO GMINY MILEJÓW RYSUNEK ZMIANY PLANU

Dziątka ewidencyjna nr 59/1  
Obręb Białka Kolonia

SKALA 1:1000




Załącznik nr4  
do Uchwały nr .....  
Rady Gminy Milejów  
z dnia .....

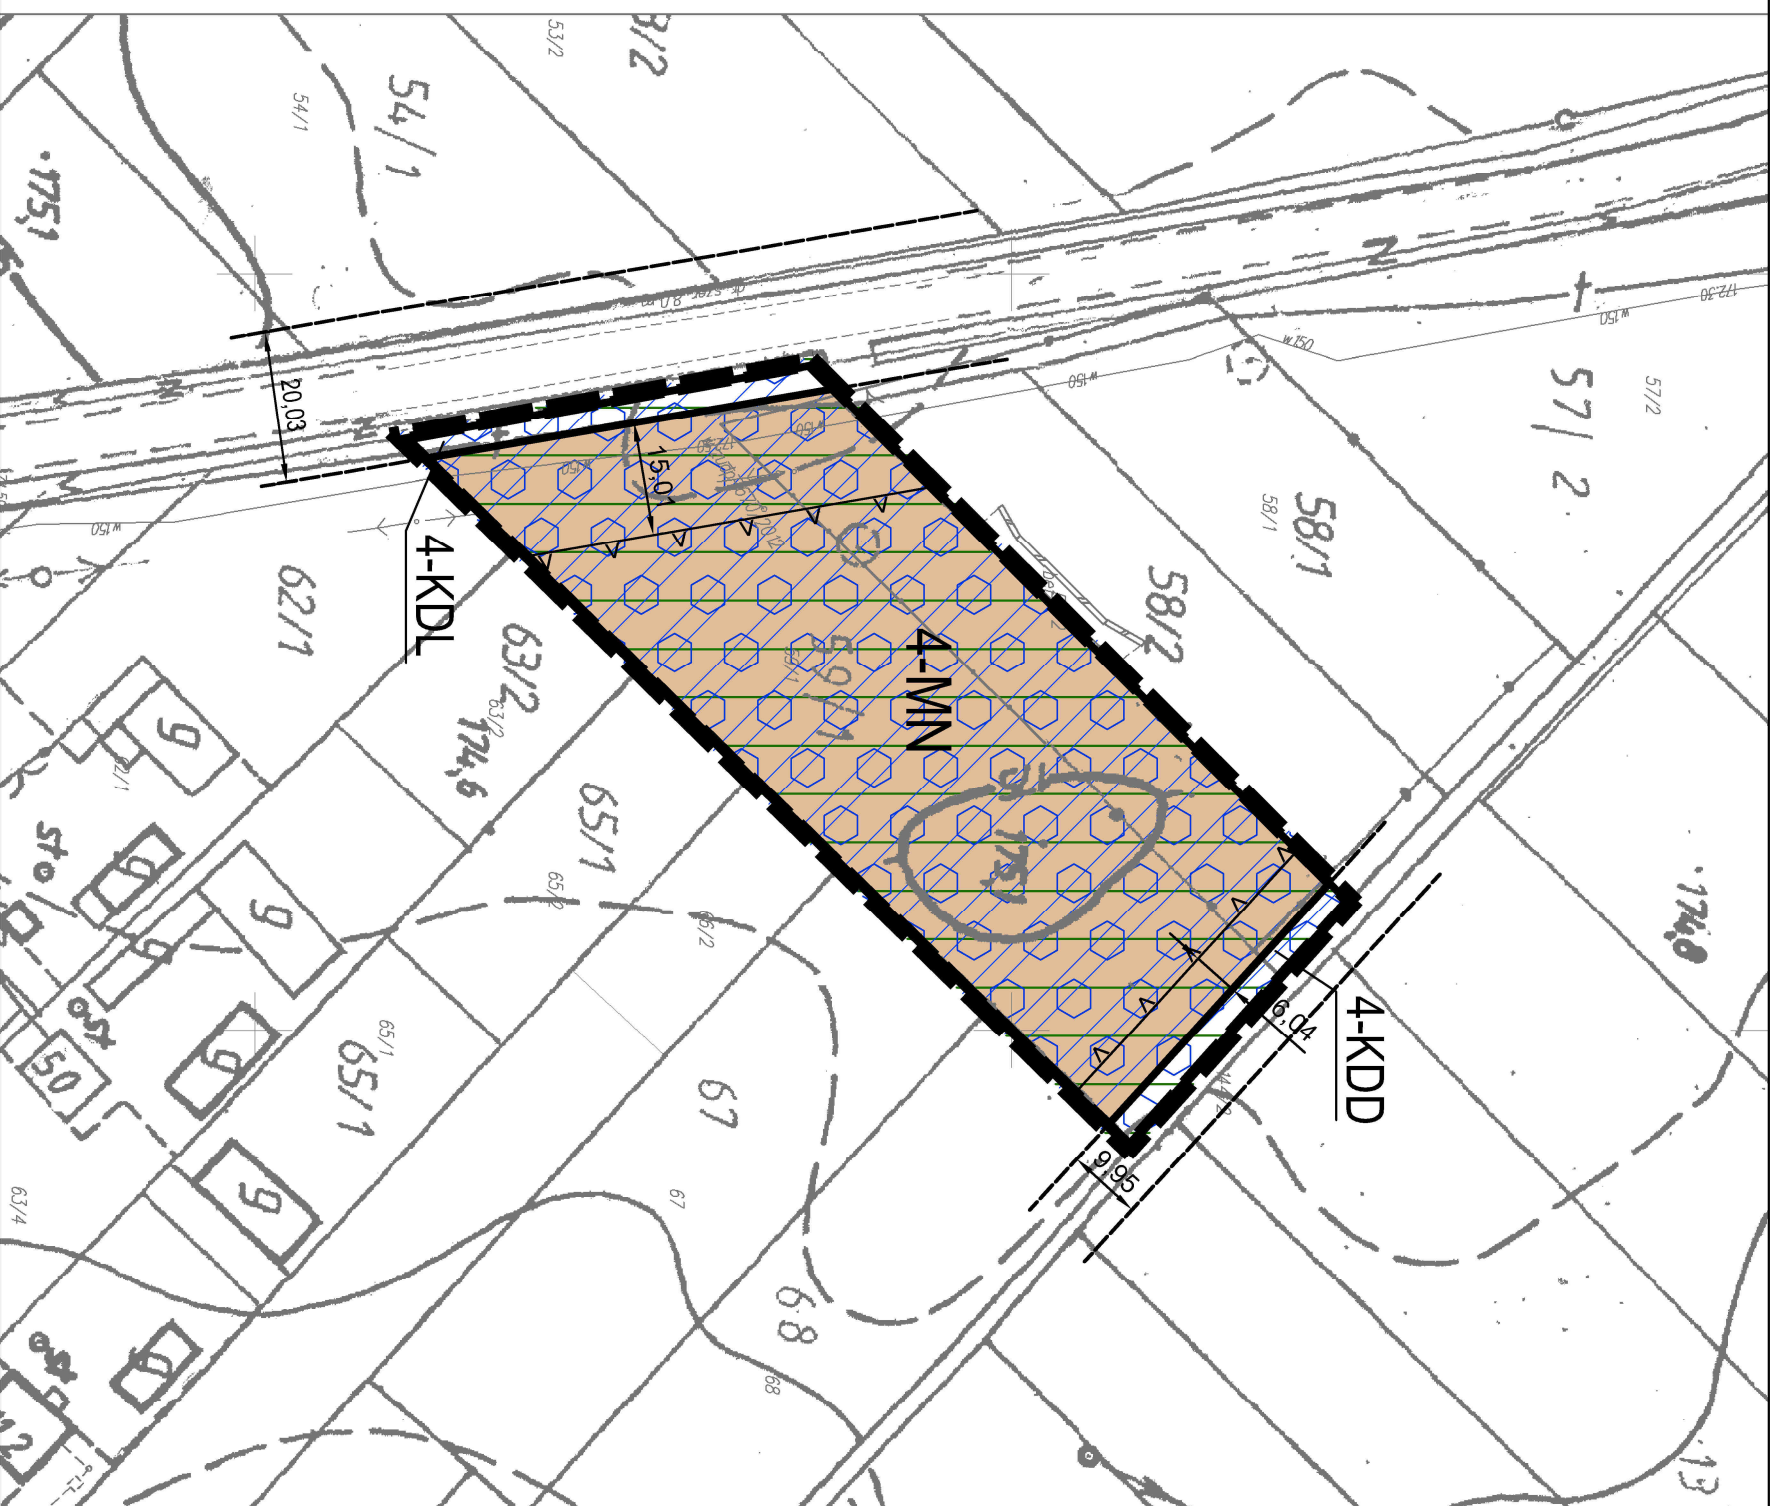

Wzrys ze Studium uwarunkowań i kierunków  
zagospodarowania przestrzennego gminy Milejów

skala 1:25 000

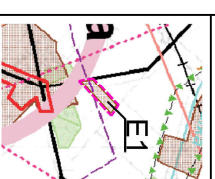

	obszar objęty zmianą planu
	obszary wskazane pod zabudowę na cele rozwoju funkcji mieszkaniowych i rolniczych działalności gospodarczych
	lasy i tereny zadzielone - wskazane do objęcia ograniczeniem zabudowy
	obszary zabudowalnych wiejskich i drobnostanowiskich wskazanych do przekształceń i ulepszeń zabudowy na cele rozwoju funkcji mieszkaniowych i rolniczych działalności gospodarczych
	obszary rolniczej przeznaczeni produkcyjnej
	obszary rolniczej działalności gospodarczych
	wskazane do objęcia ograniczeniem zabudowy
	OSRODKI AKTYWNOŚCI GOSPODARZEJ I OSOBNICZEJ
	grupa II
	drogi powiatowe
	linia kolejowa
	granice Europejskiego Systemu Ochrony Przyrody (EUSOP) - wskazane do objęcia ograniczeniem zabudowy
	tereny, dla których przewidziano sporządzenie miejscowych planów zagospodarowania przestrzennego
	prezentowane publiczne (centra wsi)
	projektowane zagospodarzenie w ujęciu (variant II)
	linia energetyczna VN 110 kV