



ZMIANA MIEJSCOWEGO PLANU ZAGOSPODAROWANIA PRZESTRZENNEGO
 GMINY MILEJÓW
 RYSUNEK ZMIANY PLANU

Dziłka ewidencyjna nr 231
 Obręb Cyganka

SKALA 1:1000

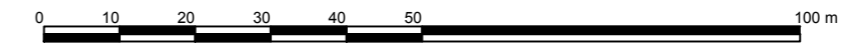

Załącznik nr 6
 do Uchwały nr
 Rady Gminy Milejów
 z dnia

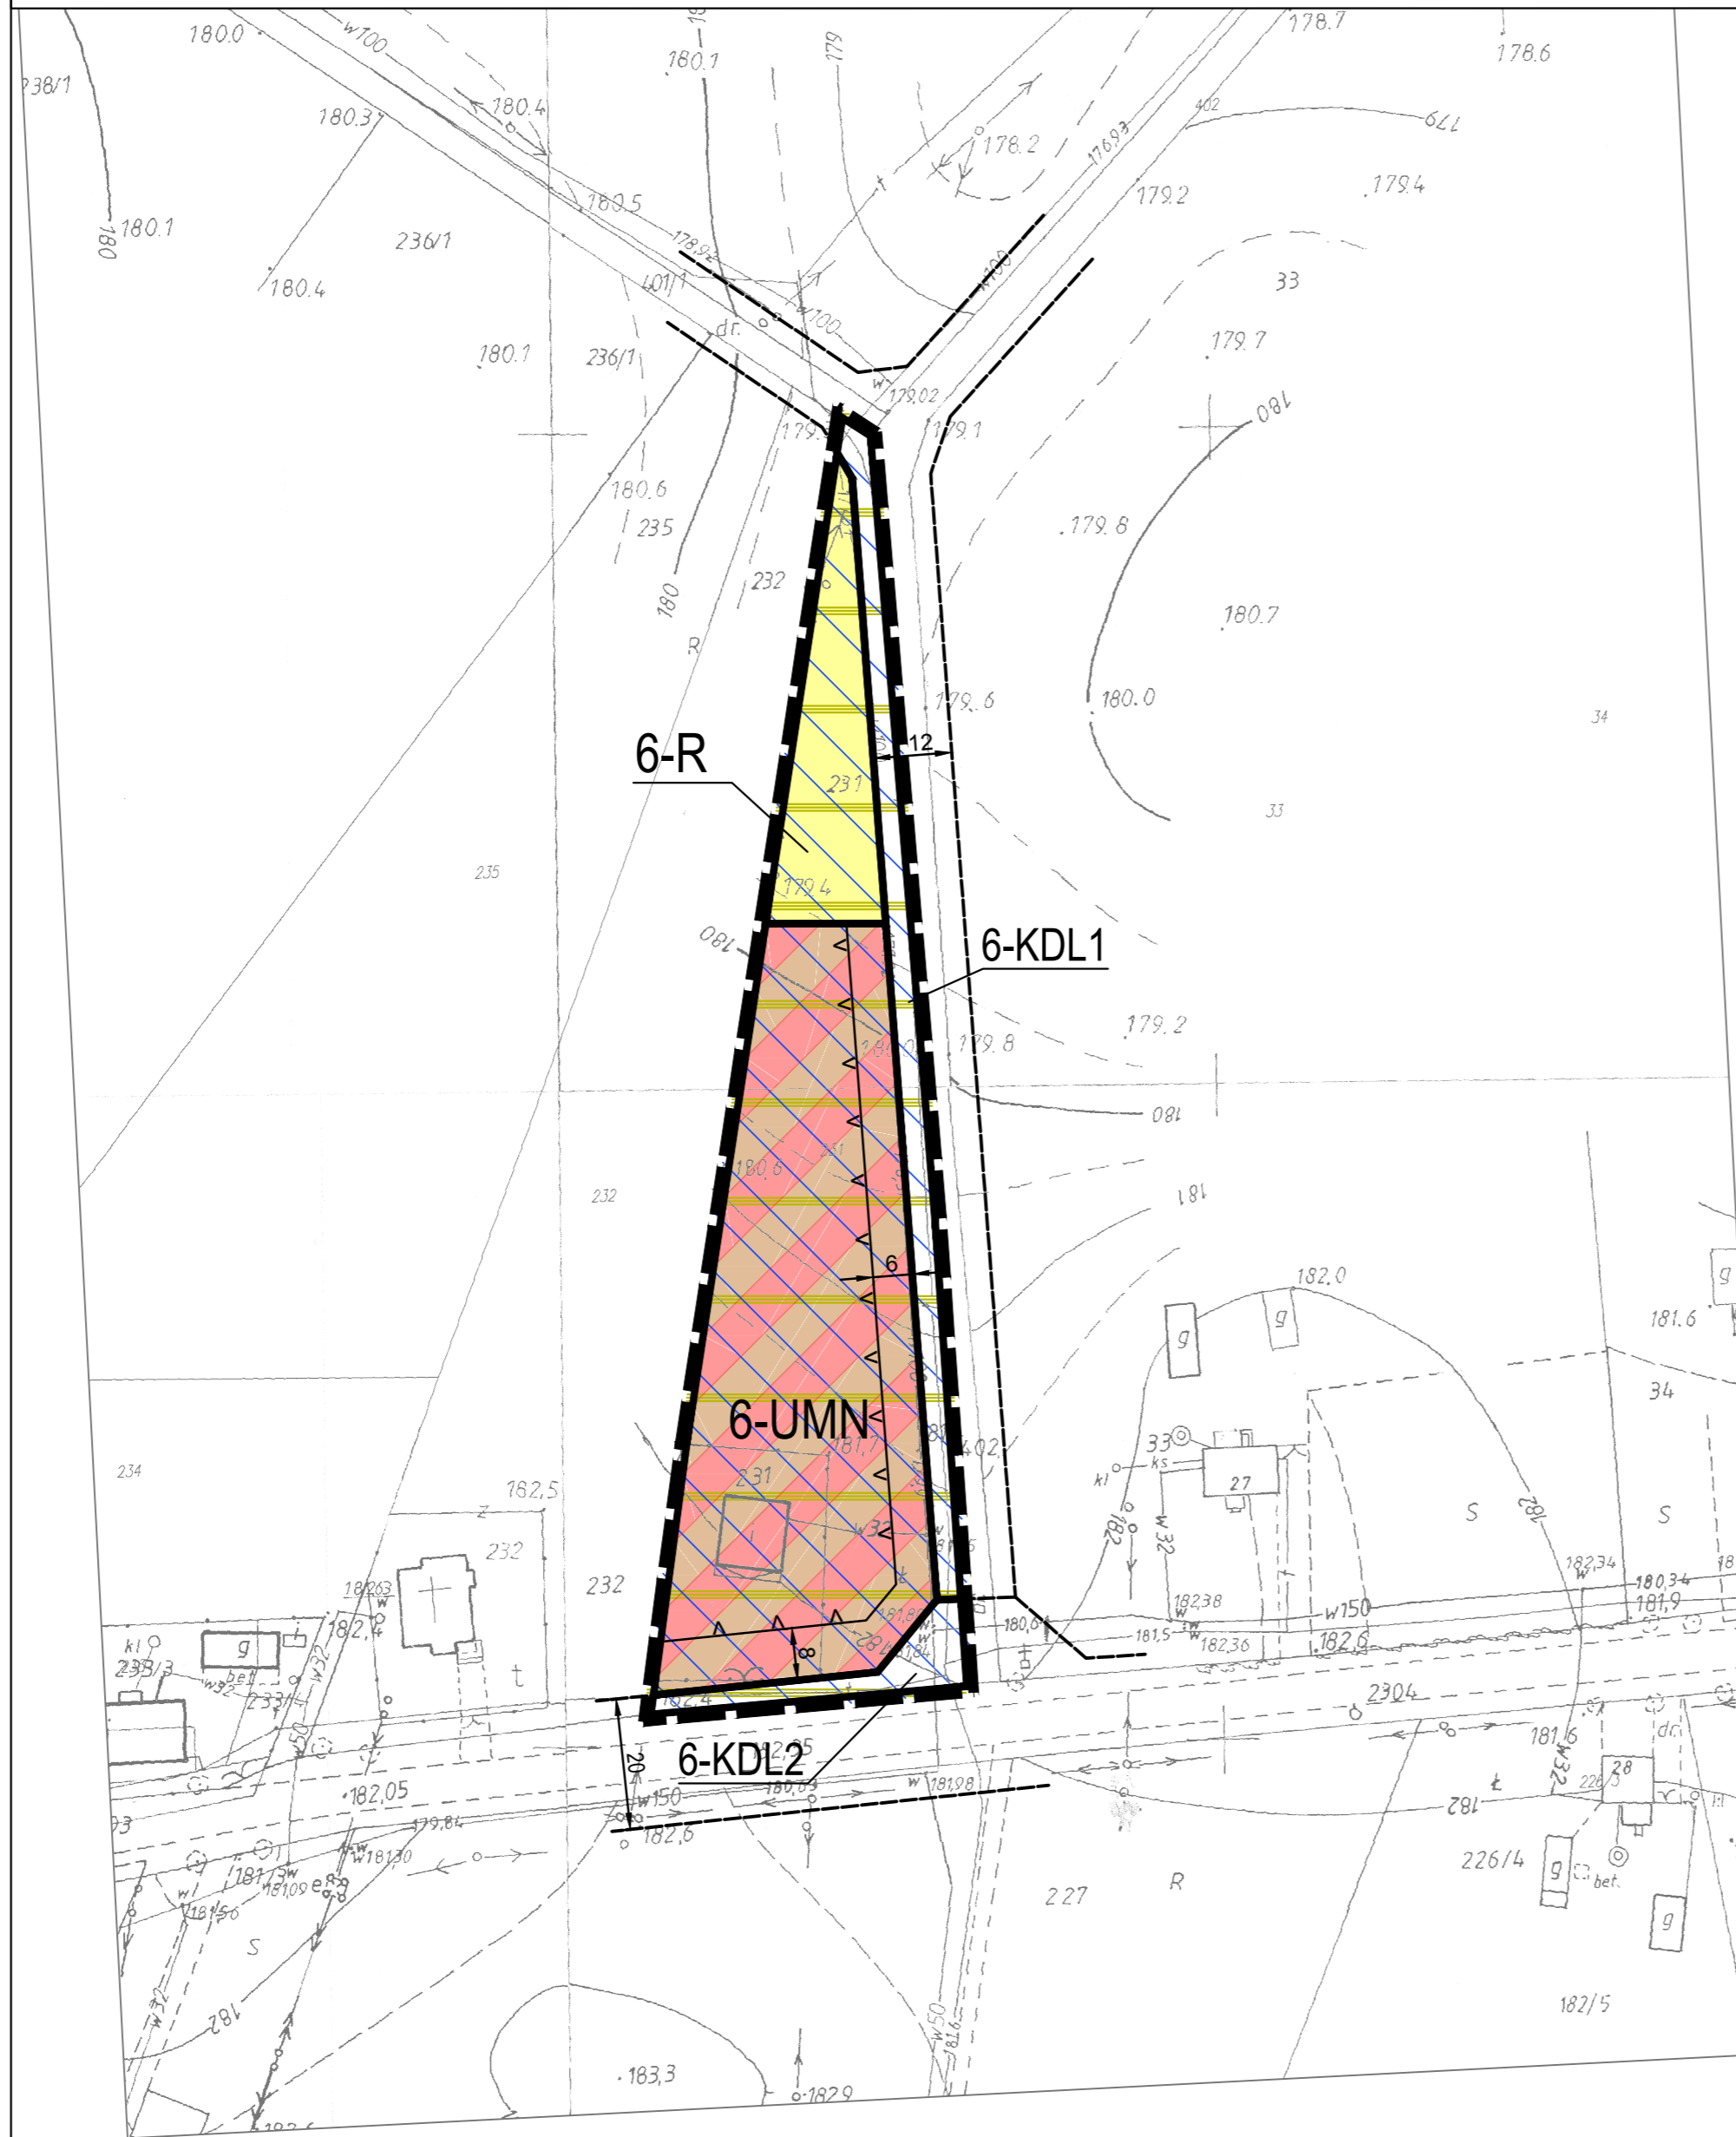

Wyrys ze Studium uwarunkowań i kierunków zagospodarowania przestrzennego gminy Milejów

skala 1:25 000

	obszar objęty zmianą planu
	obszary zabudowanych większych jednostek osadniczych wskazanych do przekształceń i uzupełnienia zabudowy na cele rozwoju funkcji mieszkaniowych i rolniczych działalności gospodarczych
	kompleksy gleb o najwyższej przydatności rolniczej - wskazane do objęcia ograniczeniem zabudowy
	drogi powiatowe
	drogi gminne
	istniejące zaopatrzenie w wodociąg
	granica występowania złóż ropy naftowej

Cyganka