


# PROGNOZA ODDZIAŁYWANIA NA ŚRODOWISKO

## DO ZMIANY MIEJSCOWEGO PLANU ZAGOSPODAROWANIA PRZESTRZENNEGO GMINY MILEJÓW

### Załącznik 32. RYSUNEK PROGNOZY ODDZIAŁYWANIA NA ŚRODOWISKO DO ZMIANY PLANU

Działka ewidencyjna nr 106/1  
Obręb Milejów Osada

SKALA 1:1000

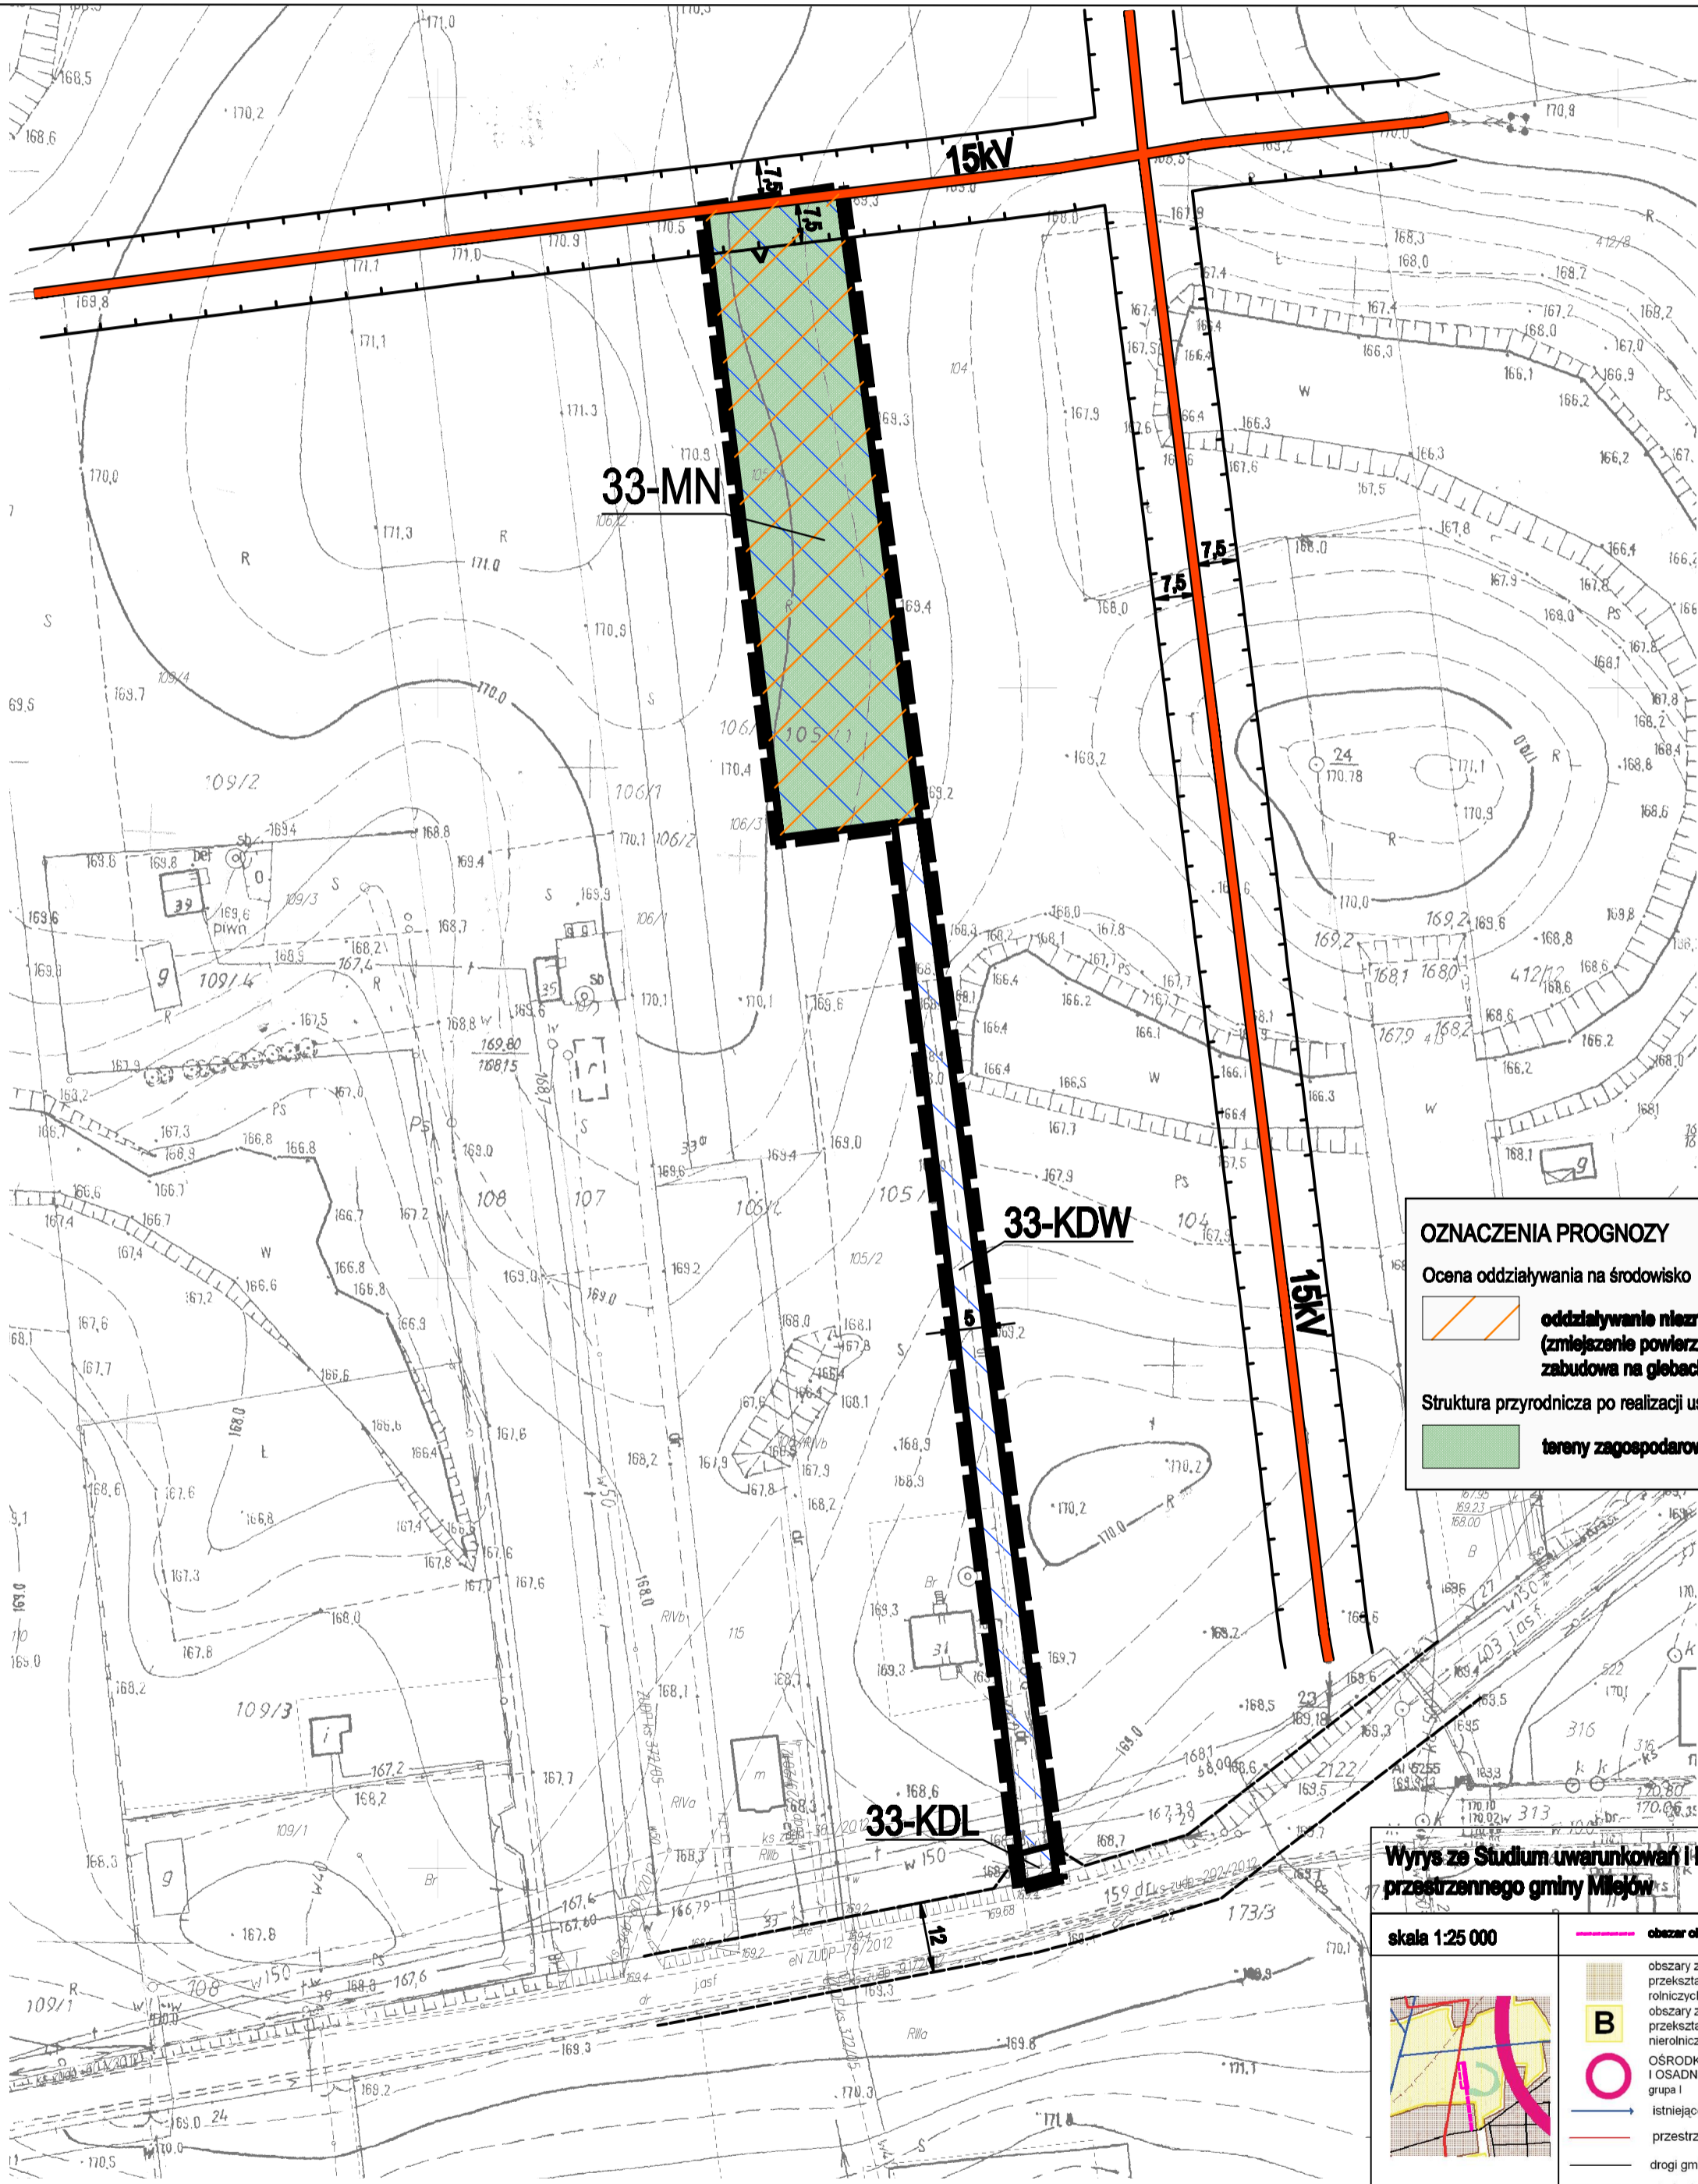

**OZNACZENIA PROGNOZY**

Ocena oddziaływania na środowisko

- oddziaływanie nieznacznie negatywne (zmniejszenie powierzchni biologicznie czynnej, zabudowa na glebach wysokich klas bonitacyjnych)

Struktura przyrodnicza po realizacji ustaleń planu

- tereny zagospodarowane o powierzchni biologicznie czynnej 40%

**Wzrys ze Studium uwarunkowań i kierunków zagospodarowania przestrzennego gminy Milejów**

skala 1:25 000

- obszar objęty zmianą planu
- obszary zabudowanych większych jednostek osadniczych wskazanych do przekształceń i uzupełnień zabudowy na cele rozwoju funkcji mieszkaniowych i rolniczych działalności gospodarczych
- obszary zabudowanych większych jednostek osadniczych wskazanych do przekształceń i uzupełnień zabudowy na cele rozwoju funkcji mieszkaniowych i rolniczych działalności gospodarczych
- OŚRODKI AKTYWNOŚCI GOSPODARCZEJ I OSADNICZEJ grupa I
- istniejące zaopatrzenie w wodociąg
- przestrzenie publiczne (centra wsi)
- drogi gminne
- strefy obserwacji i ochrony archeologicznej